
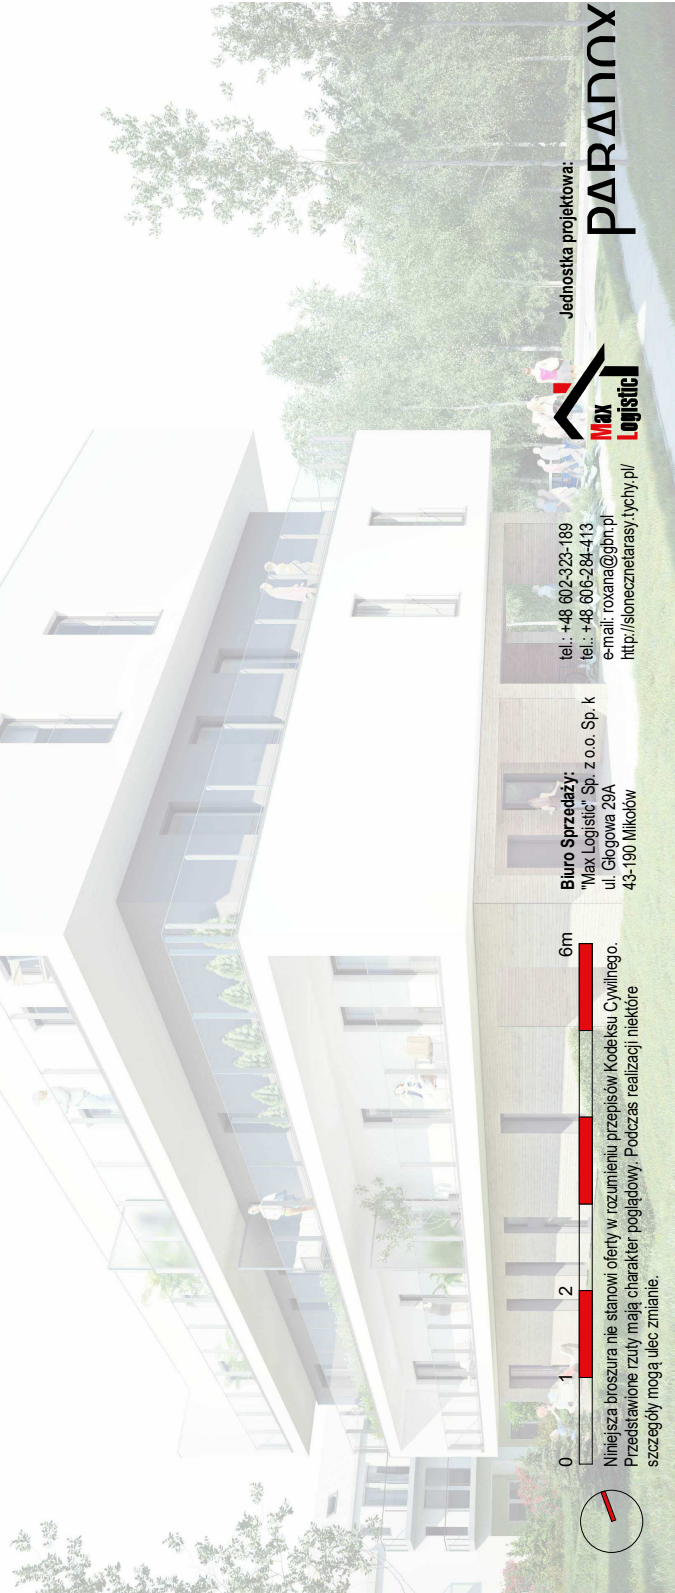
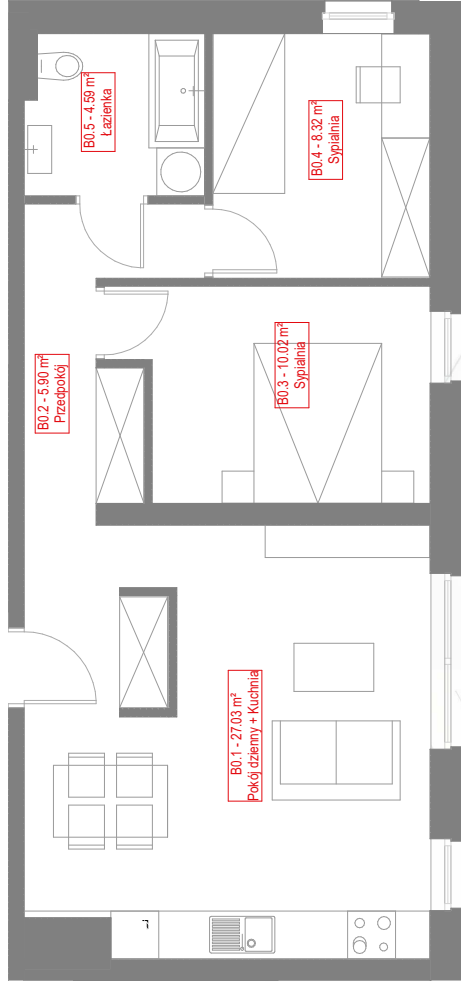


B0.1	Pokój dzienny + Kuchnia	27.03 m ²
B0.2	Przedpokój	5.90 m ²
B0.3	Sypialnia	10.02 m ²
B0.4	Sypialnia	8.32 m ²
B0.5	Łazienka	4.59 m ²
Powierzchnia użytkowa		55.86 m ²

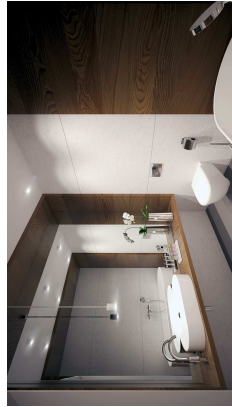

0 1 2 6m

Niniejsza broszura nie stanowi oferty w rozumieniu przepisów Kodeksu Cywilnego. Przedstawione rzuty mają charakter poglądowy. Podczas realizacji niektóre szczegóły mogą ulec zmianie.

Biurow Sprzedaży:
"Max Logistic" Sp. z o.o. Sp. k
ul. Głogowa 29A
43-190 Mikołów

tel.: +48 602-323-189
tel.: +48 606-284-413
e-mail: roxana@gbn.pl
<http://sonecznetarasy.tychy.pl/>



Jednostka projektowa:

PARANXX