
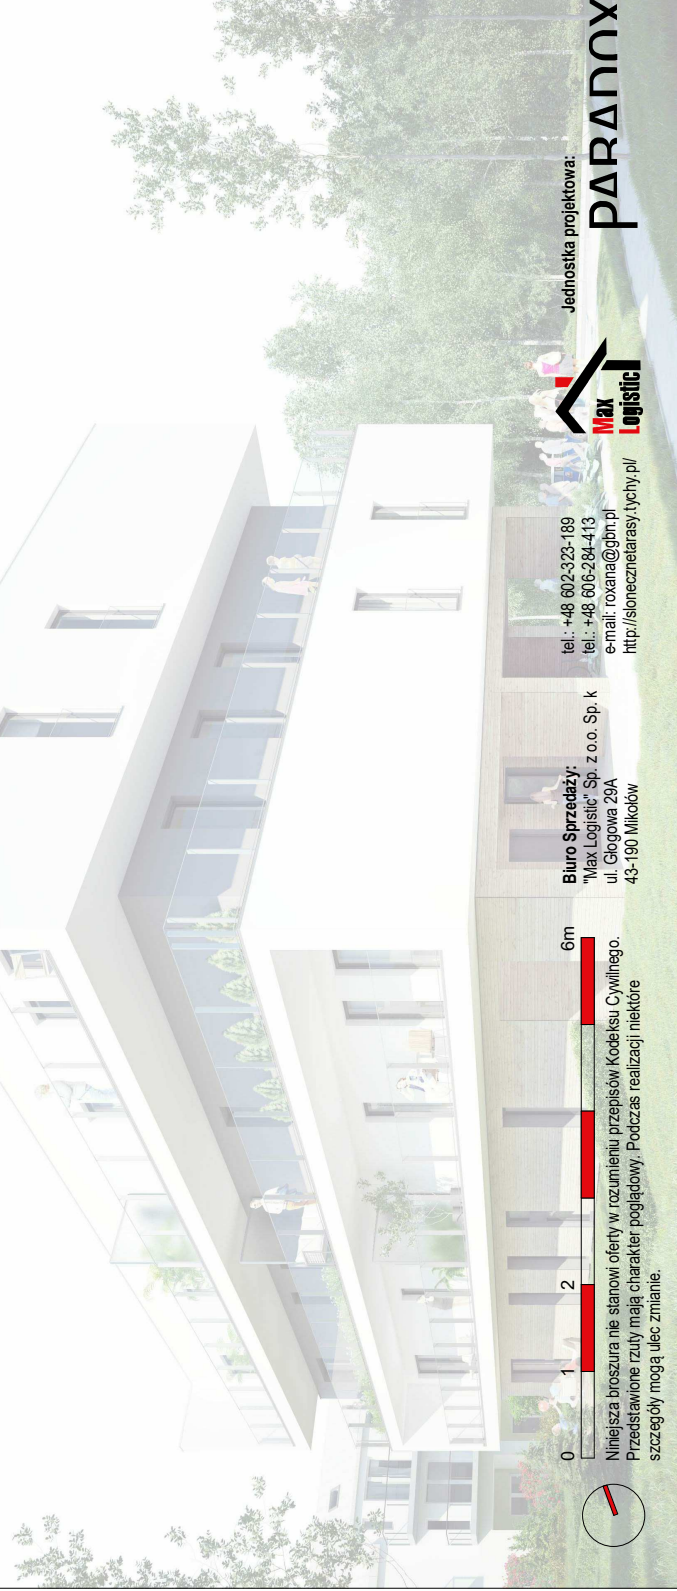
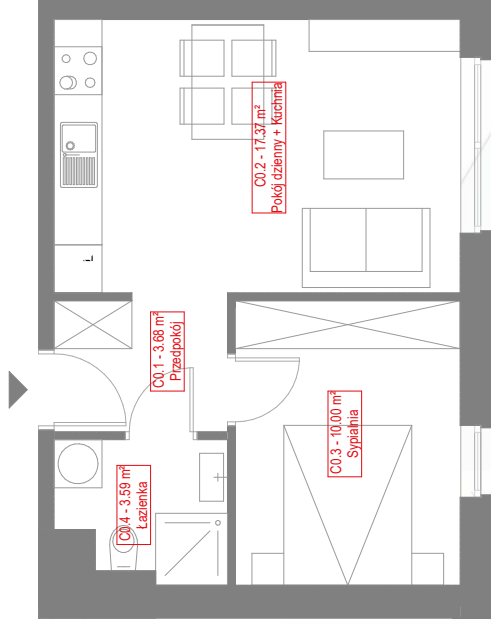
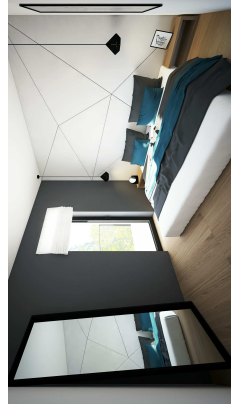


C0.1	Przedpokój	3.68 m ²
C0.2	Pokój dzienny + Kuchnia	17.37 m ²
C0.3	Sypialnia	10.00 m ²
C0.4	Łazienka	3.59 m ²
Powierzchnia użytkowa		34.65 m ²

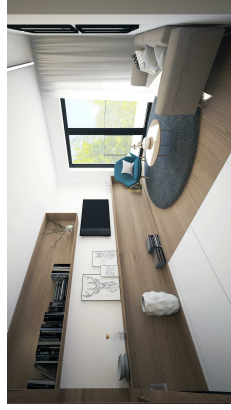

0 1 2 6m

Niniejsza broszura nie stanowi oferty w rozumieniu przepisów Kodeksu Cywilnego. Przedstawione rzuty mają charakter poglądowy. Podczas realizacji niektóre szczegóły mogą ulec zmianie.

Biurow Sprzedaży:
"Max Logistic" Sp. z o.o. Sp. k
ul. Głogowa 29A
43-190 Mikołów

tel.: +48 602-323-189
tel.: +48 606-284-413
e-mail: roxana@gbn.pl
<http://sonecznetarasy.tychy.pl/>



Jednostka projektowa:

PARANXX