
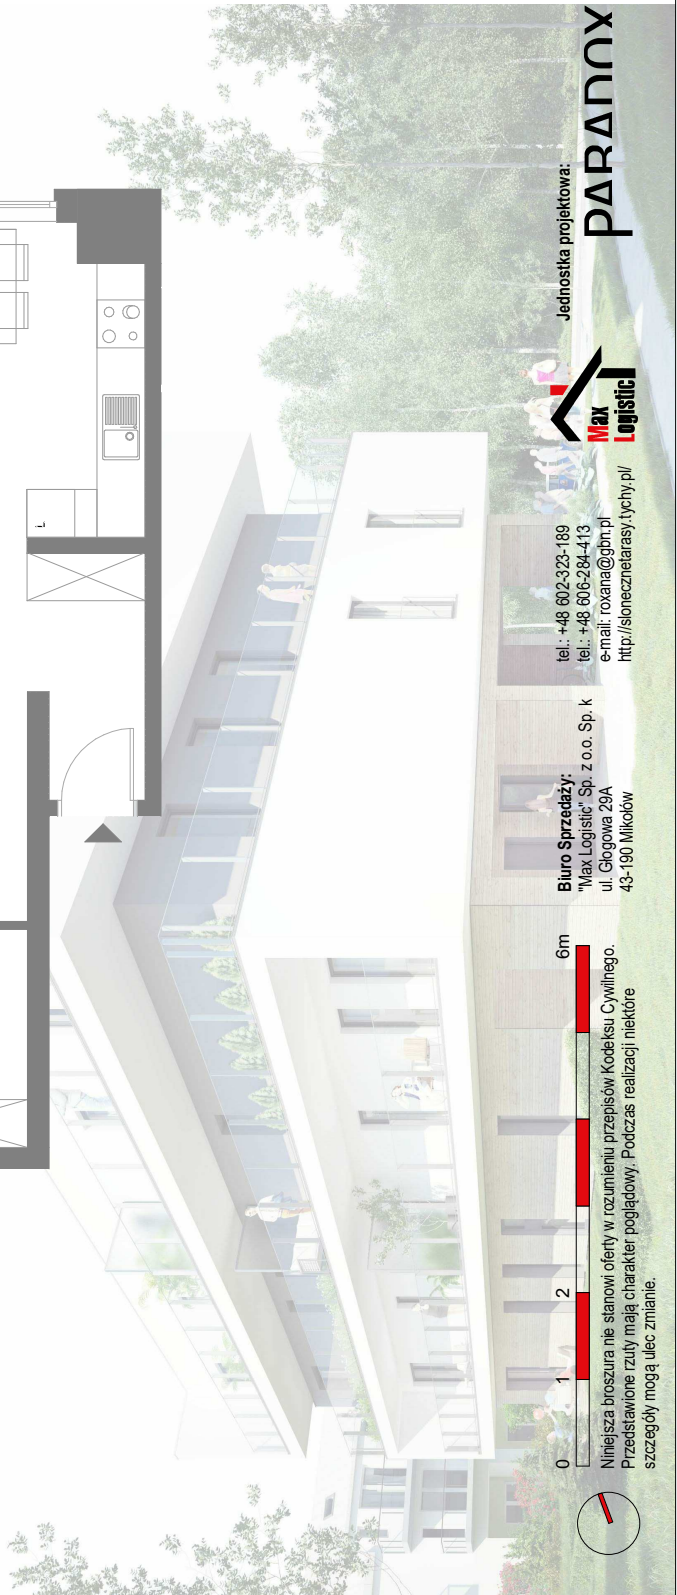
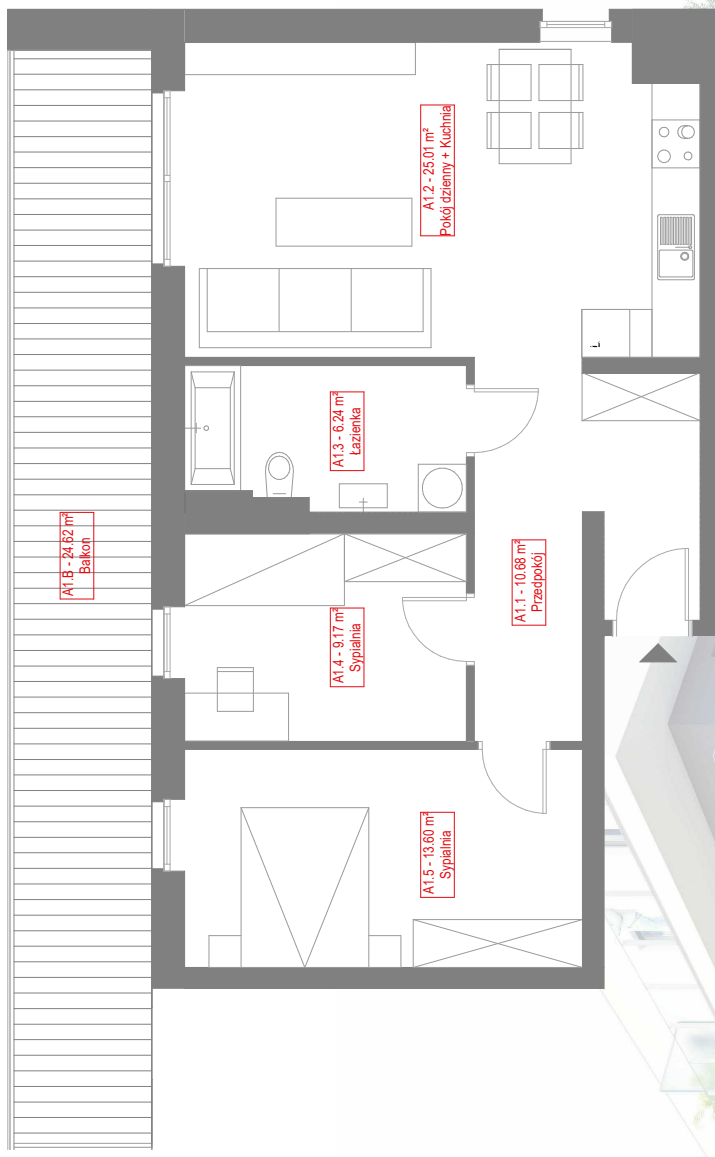
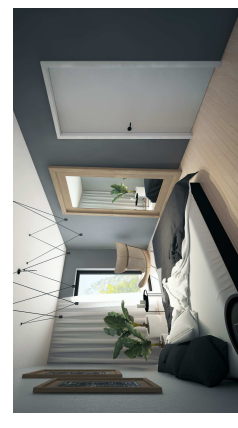
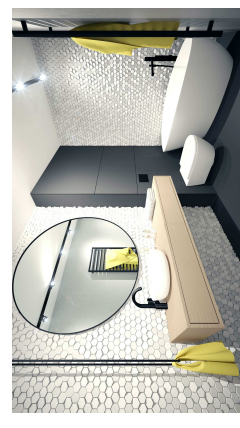


A1.1	Przedpokój	10.88 m ²
A1.2	Pokój dzienny + Kuchnia	25.01 m ²
A1.3	Łazienka	6.24 m ²
A1.4	Sypialnia	9.17 m ²
A1.5	Sypialnia	13.60 m ²
Powierzchnia użytkowa		64.70 m ²
Balkon		24.62 m ²

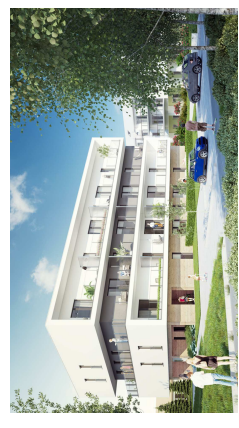

Biurow Sprzedaży:
"Max Logistic" Sp. z o.o. Sp. k
ul. Głogowa 29A
43-190 Mikołów

Jednostka projektowa:
PARANXX
Max Logistic

tel.: +48 602-323-189
tel.: +48 606-284-413
e-mail: roxana@gbn.pl
http://sonecznetarasy.tychy.pl/

Niniejsza broszura nie stanowi oferty w rozumieniu przepisów Kodeksu Cywilnego.
Przedstawione rzuty mają charakter poglądowy. Podczas realizacji niektóre szczegóły mogą ulec zmianie.