
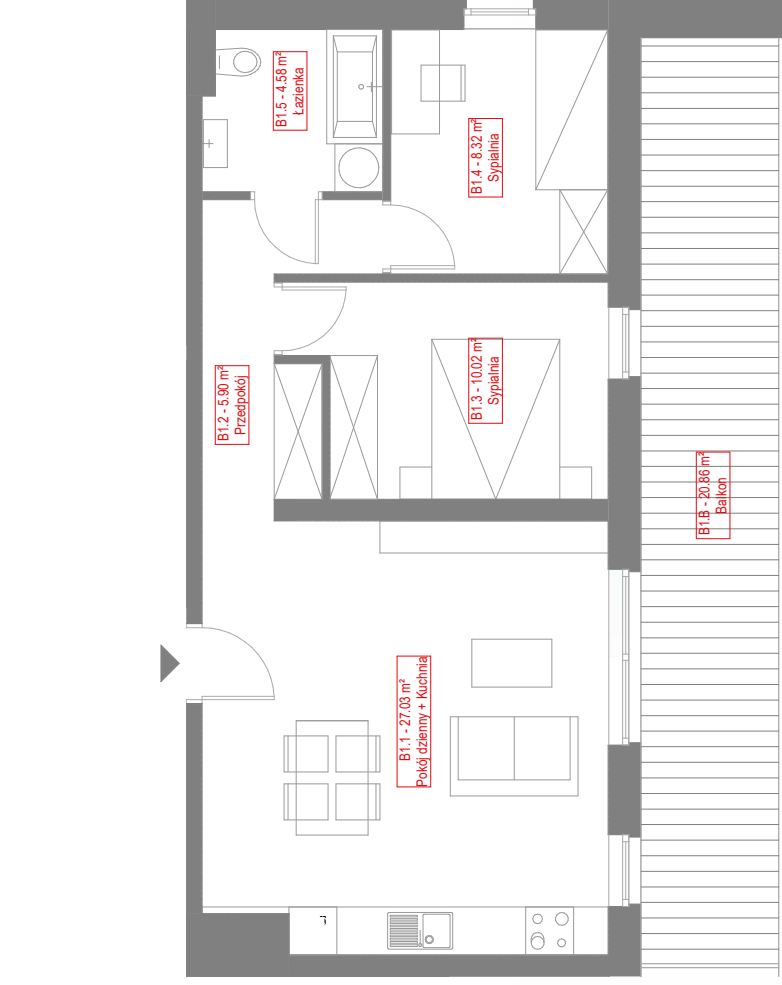
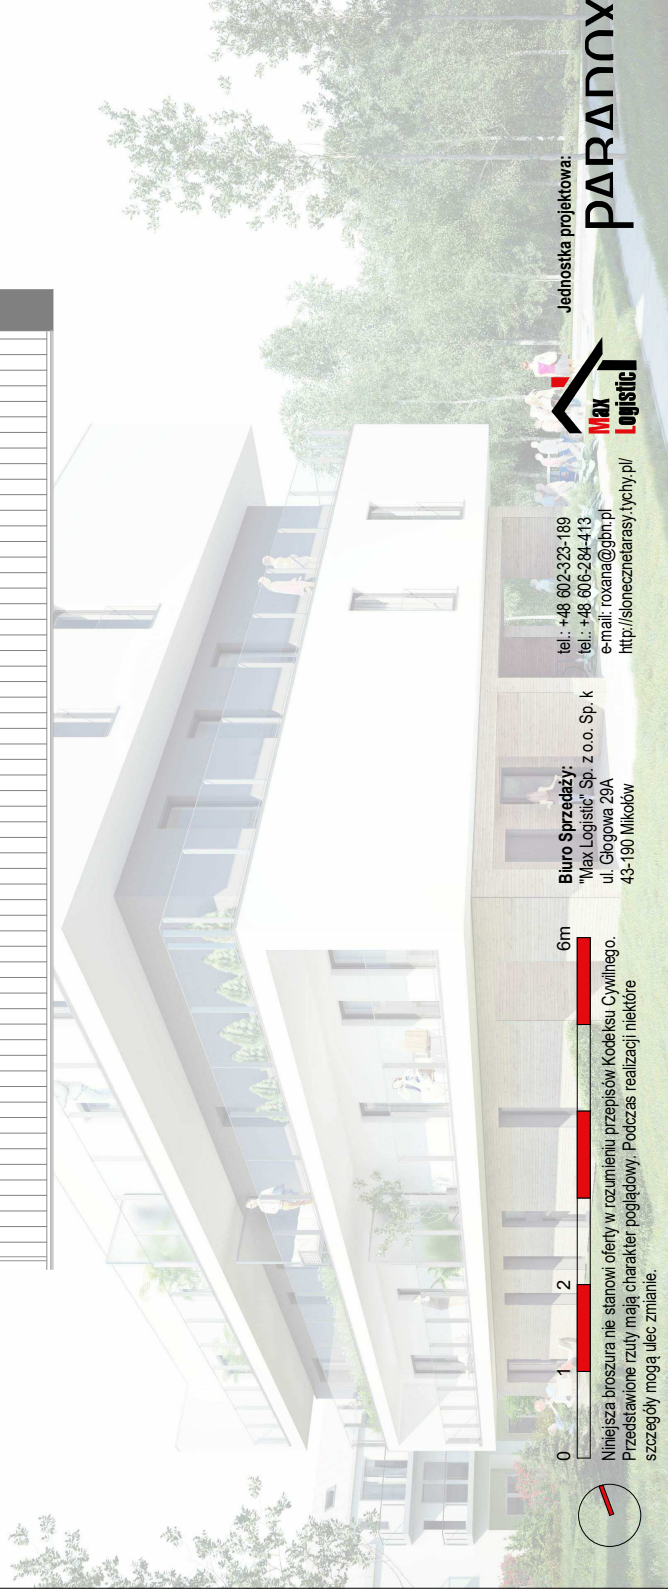


B1.1	Pokój dzienny + Kuchnia	27.03 m ²
B1.2	Przedpokój	5.90 m ²
B1.3	Sypialnia	10.02 m ²
B1.4	Sypialnia	8.32 m ²
B1.5	Łazienka	4.58 m ²
Powierzchnia użytkowa		55.85 m ²
Balkon		20.86 m ²

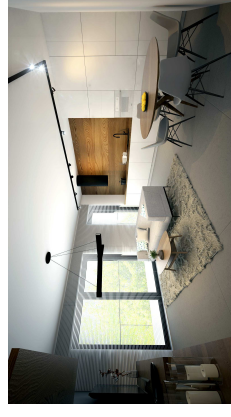

Niniejsza broszura nie stanowi oferty w rozumieniu przepisów Kodeksu Cywilnego.
Przedstawione rzuty mają charakter poglądowy. Podczas realizacji niektóre szczegóły mogą ulec zmianie.

Biurow Sprzedaży:
"Max Logistic" Sp. z o.o. Sp. k
ul. Głogowa 29A
43-190 Mikołów

tel.: +48 602-323-189
tel.: +48 606-284-413
e-mail: roxana@gbn.pl
<http://sonecznetarasy.tychy.pl/>



Jednostka projektowa:

PARANXX