
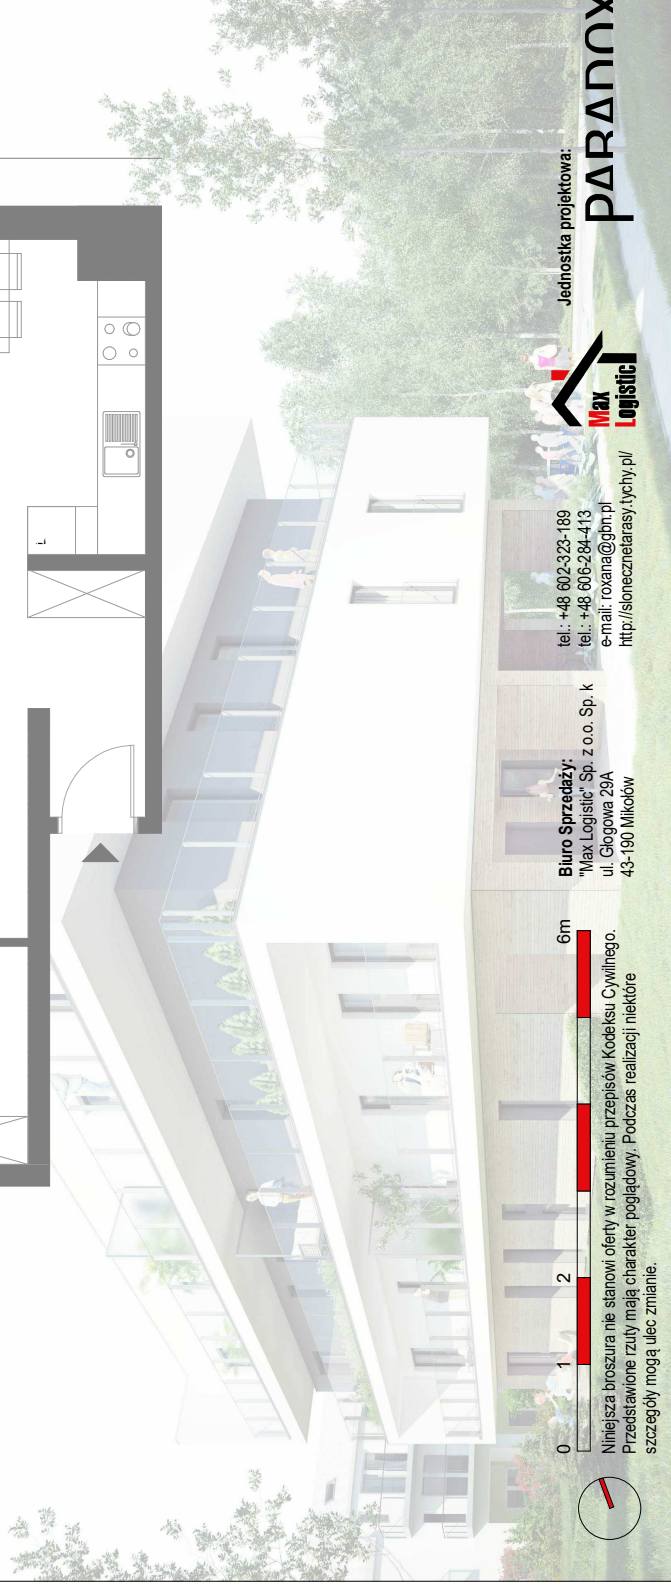
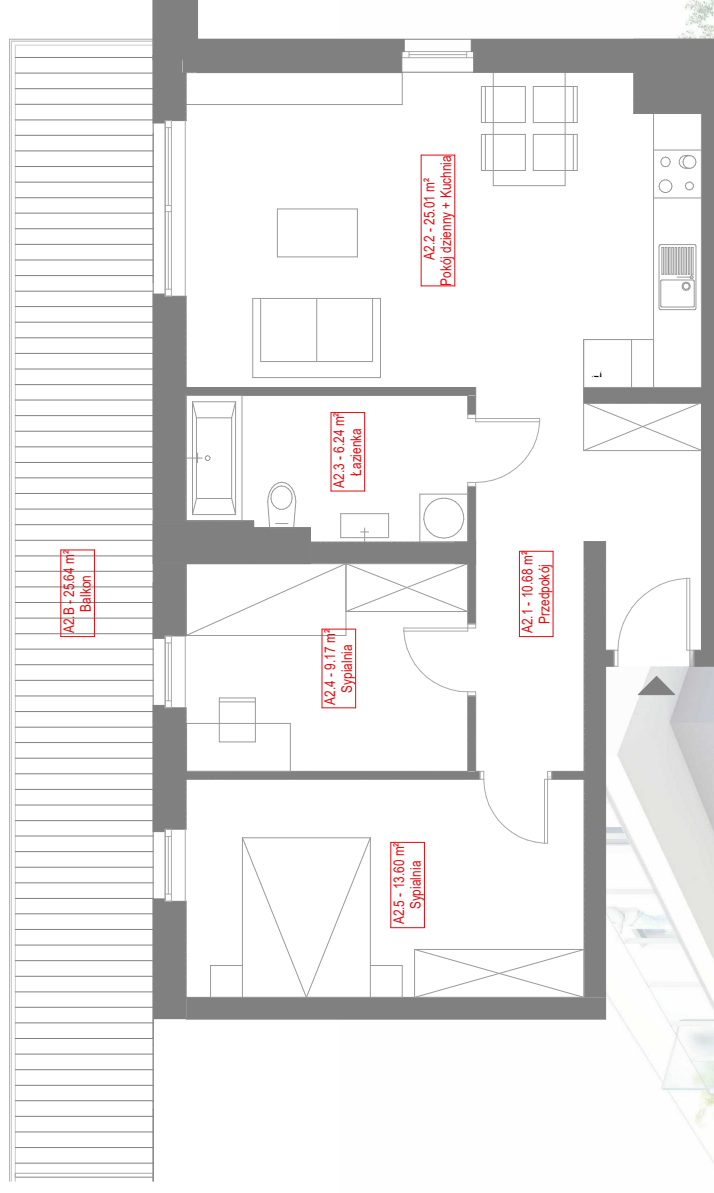


A2.1	Przedpokój	10.88 m ²
A2.2	Pokój dzienny + Kuchnia	25.01 m ²
A2.3	Łazienka	6.24 m ²
A2.4	Sypialnia	9.17 m ²
A2.5	Sypialnia	13.60 m ²
Powierzchnia użytkowa		64.70 m ²
Balkon		25.64 m ²

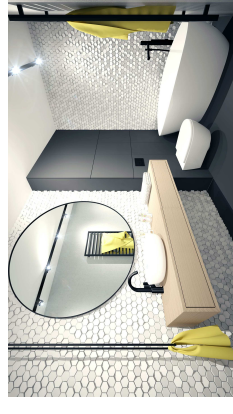

6m

2

1

0

Niniejsza broszura nie stanowi oferty w rozumieniu przepisów Kodeksu Cywilnego.
Przedstawione rzuty mają charakter poglądowy. Podczas realizacji niektóre
szczegóły mogą ulec zmianie.

Biuro Sprzedaży:

"Max Logistic" Sp. z o.o. Sp. k
ul. Głogowa 29A
43-190 Mikołów

tel.: +48 602-323-189

tel.: +48 606-284-413

e-mail: roxana@gbn.pl

<http://sonecznetarasy.tychy.pl/>

Jednostka projektowa:

**PARANXX**