
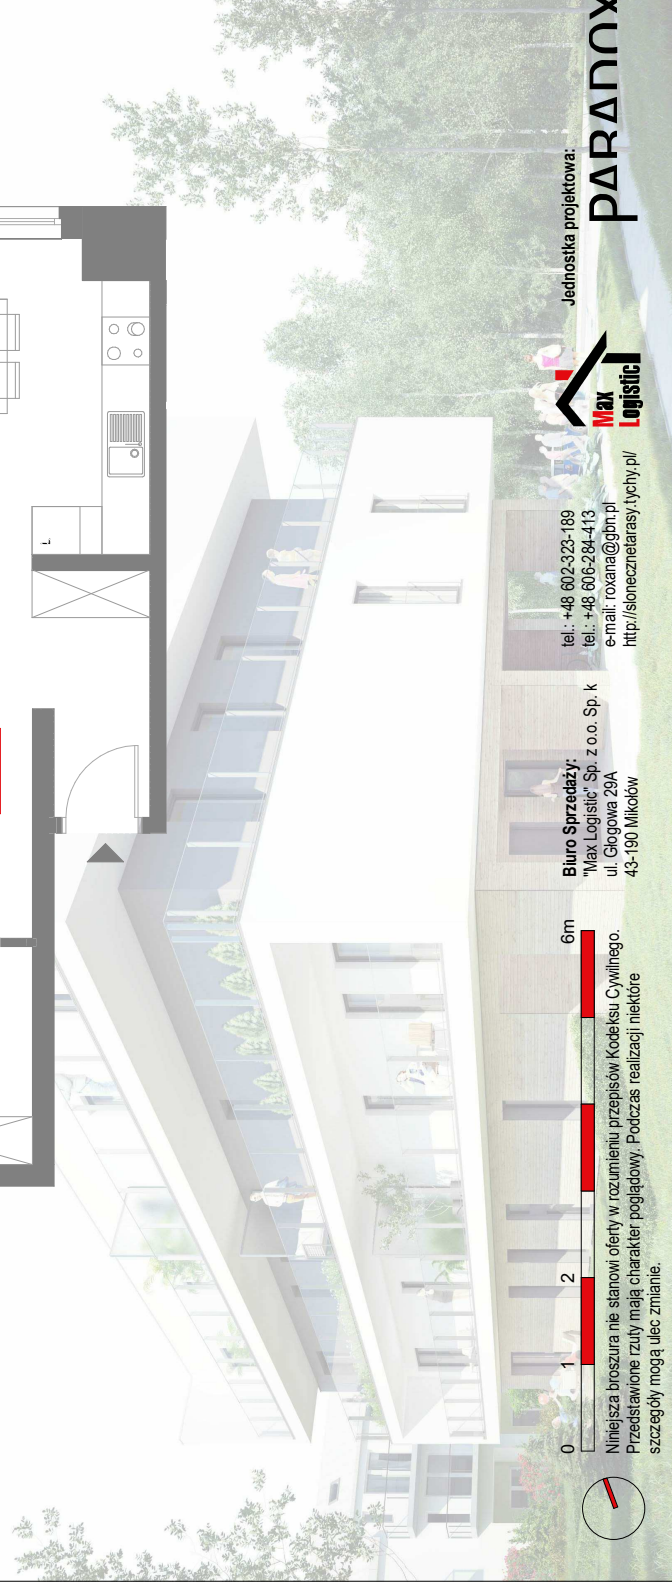
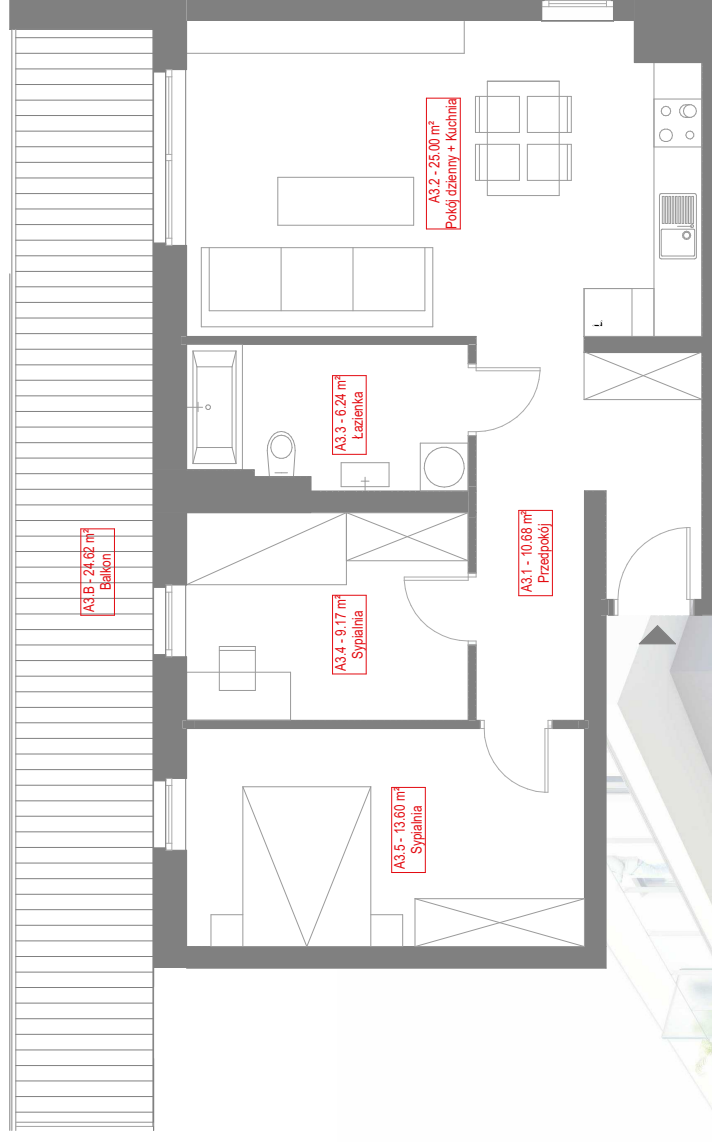


A3.1	Przedpokój	10.88 m ²
A3.2	Pokój dzienny + Kuchnia	25.00 m ²
A3.3	Łazienka	6.24 m ²
A3.4	Sypialnia	9.17 m ²
A3.5	Sypialnia	13.60 m ²
Powierzchnia użytkowa		64.69 m ²
Balkon		24.62 m ²

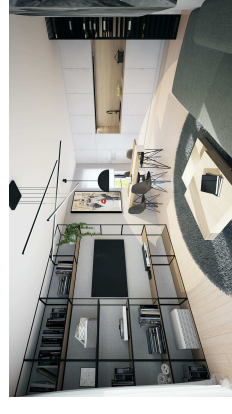

6m

2

1

0



Niniejsza broszura nie stanowi oferty w rozumieniu przepisów Kodeksu Cywilnego.
Przedstawione rzuty mają charakter poglądowy. Podczas realizacji niektóre
szczegóły mogą ulec zmianie.

Biurowo Sprzedaży:
"Max Logistic" Sp. z o.o. Sp. k
ul. Głogowa 29A
43-190 Mikołów

tel.: +48 602-323-189
tel.: +48 606-284-413
e-mail: roxana@gbn.pl
<http://sonecznetarasy.tychy.pl/>



Jednostka projektowa:

PARANXX