
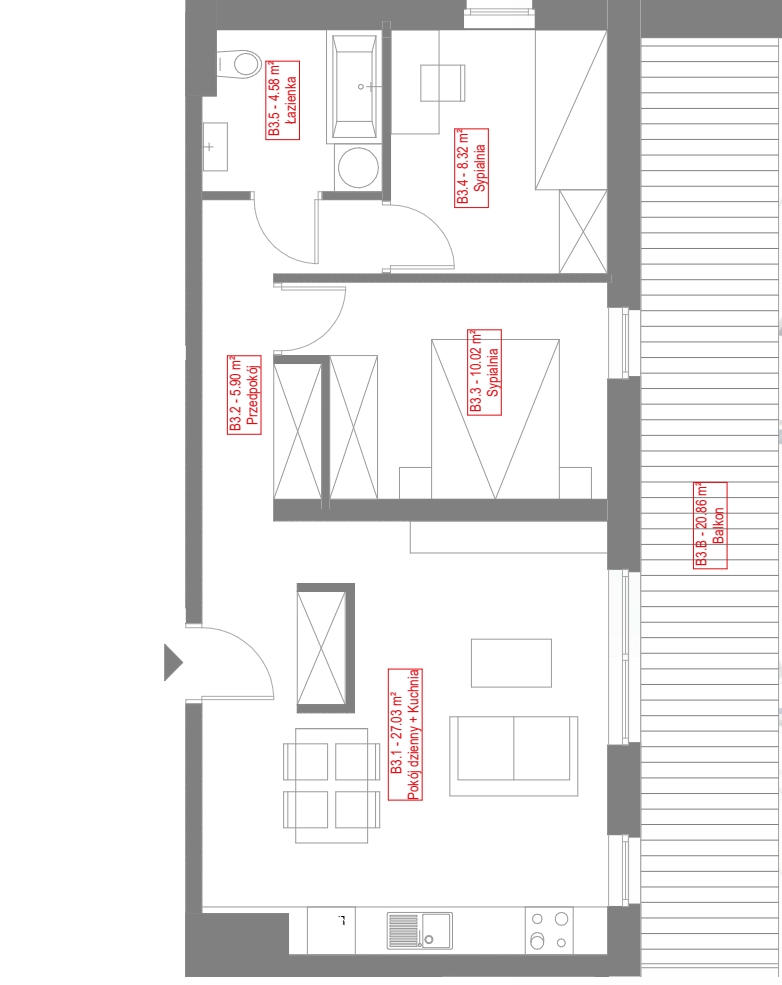
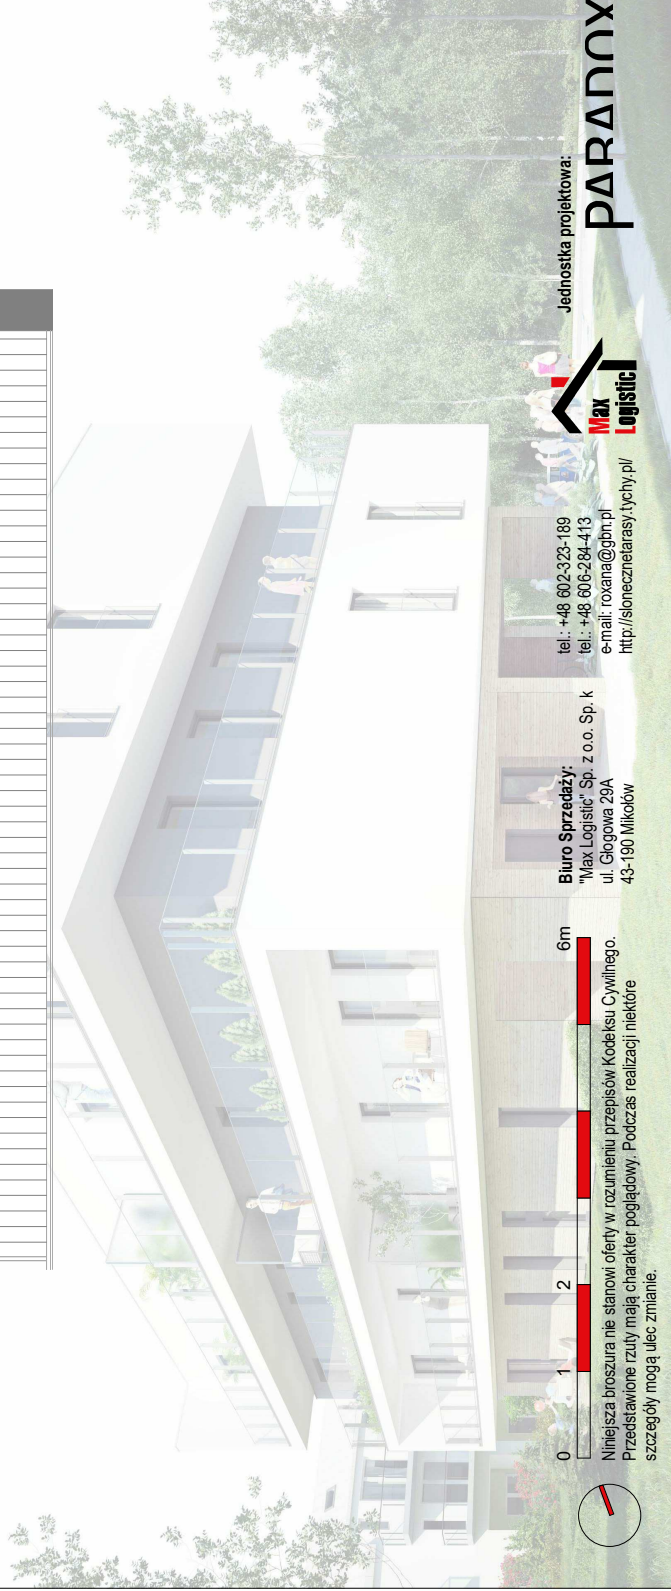
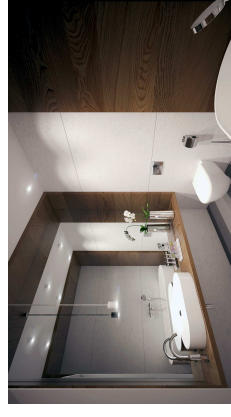


B3.1	Pokój dzienny + Kuchnia	27.03 m ²
B3.2	Przedpokój	5.90 m ²
B3.3	Sypialnia	10.02 m ²
B3.4	Sypialnia	8.32 m ²
B3.5	Łazienka	4.58 m ²
Powierzchnia użytkowa		55.84 m ²
Balkon		20.86 m ²

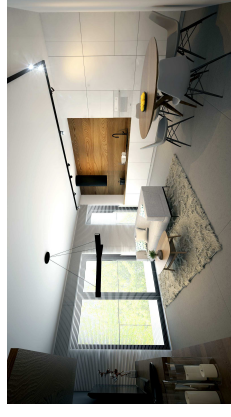

6m

0

1

2



Niniejsza broszura nie stanowi oferty w rozumieniu przepisów Kodeksu Cywilnego. Przedstawione rzuty mają charakter poglądowy. Podczas realizacji niektóre szczegóły mogą ulec zmianie.

Biurowie Sprzedaży:

"Max Logistic" Sp. z o.o. Sp. k
ul. Głogowa 29A
43-190 Mikołów

tel.: +48 602-323-189

tel.: +48 606-284-413

e-mail: roxana@gbn.pl

<http://sonecznetarasy.lichy.pl/>

Jednostka projektowa:

**PARANXX**