
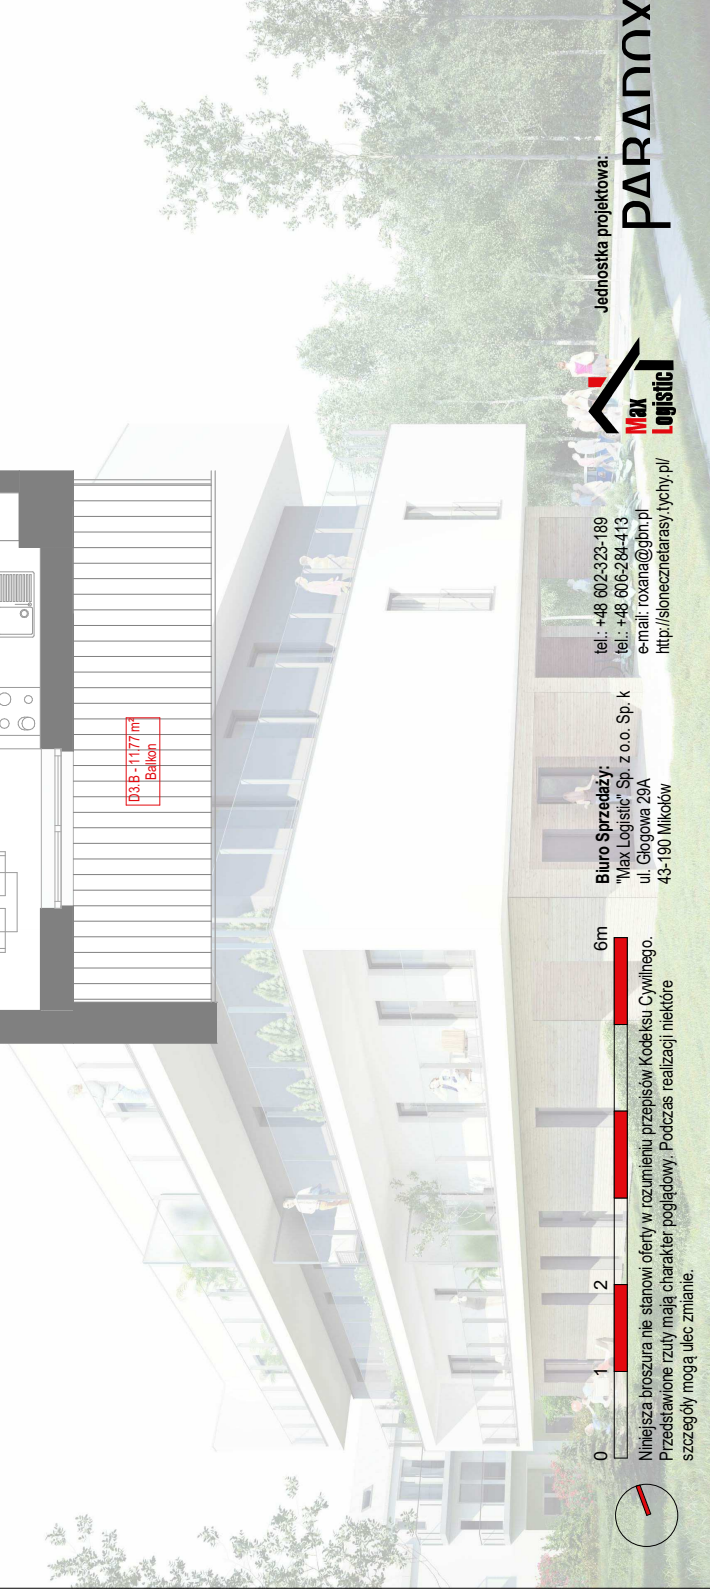
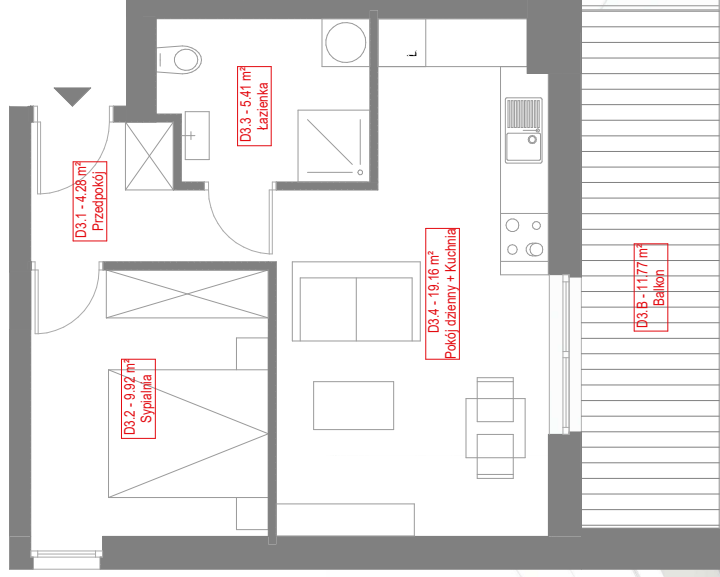


D3.1	Przedpokój	4.28 m ²
D3.2	Sypialnia	9.92 m ²
D3.3	Łazienka	5.41 m ²
D3.4	Pokój dzienny + Kuchnia	19.16 m ²
Powierzchnia użytkowa		38.77 m ²
Balkon		11.77 m ²

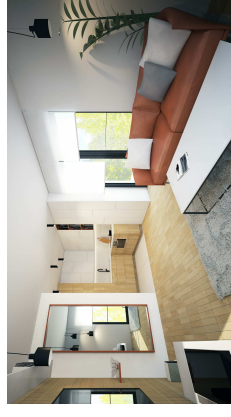

0 1 2 6m

Niniejsza broszura nie stanowi oferty w rozumieniu przepisów Kodeksu Cywilnego.
Przedstawione rzuty mają charakter poglądowy. Podczas realizacji niektóre
szczegóły mogą ulec zmianie.

Biurowo Sprzedaży:
"Max Logistic" Sp. z o.o. Sp. k
ul. Głogowa 29A
43-190 Mikołów

tel.: +48 602-323-189
tel.: +48 606-284-413
e-mail: roxana@ghn.pl
<http://sonecznetarasy.tychy.pl/>



Jednostka projektowa:

PARANXX