
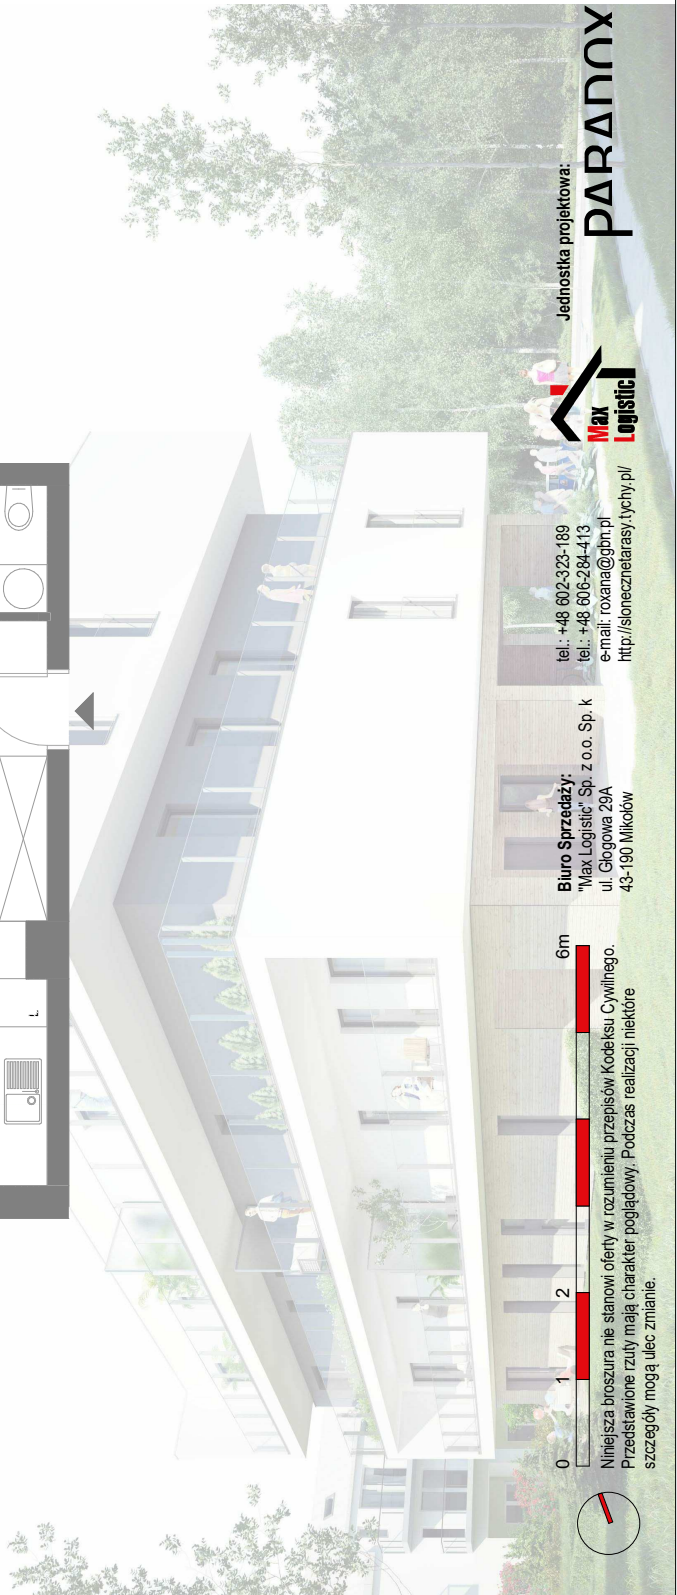
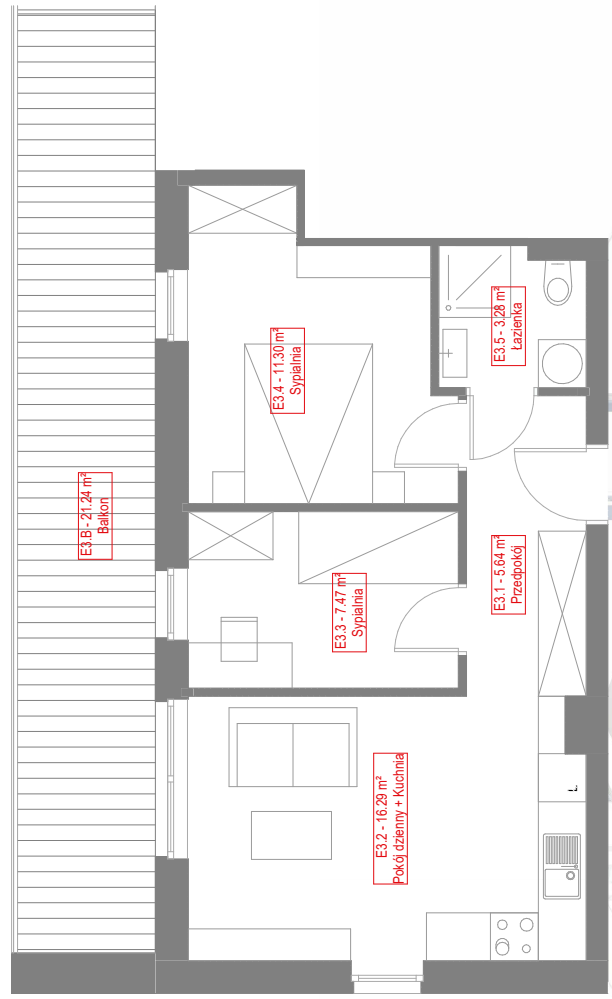
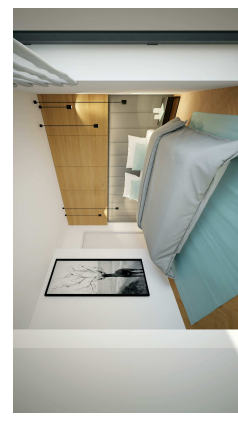
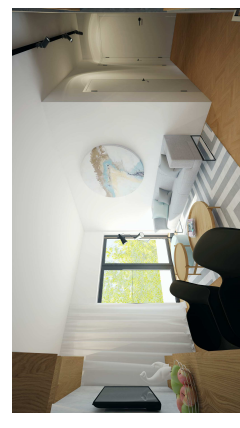


E3.1	Przedpokój	5.64 m ²
E3.2	Pokój dzienny + Kuchnia	16.29 m ²
E3.3	Sypialnia	7.47 m ²
E3.4	Sypialnia	11.30 m ²
E3.5	Łazienka	3.28 m ²
Powierzchnia użytkowa		43.98 m ²
Balkon		21.24 m ²

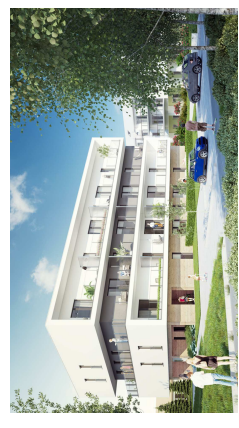

0 1 2 6m

Niniejsza broszura nie stanowi oferty w rozumieniu przepisów Kodeksu Cywilnego. Przedstawione rzuty mają charakter poglądowy. Podczas realizacji niektóre szczegóły mogą ulec zmianie.

Biurow Sprzedaży:
"Max Logistic" Sp. z o.o. Sp. k
ul. Głogowa 29A
43-190 Mikołów

tel.: +48 602-323-189
tel.: +48 606-284-413
e-mail: roxana@gbn.pl
<http://soneczne.tarasy.tychy.pl/>



Jednostka projektowa:

PARANXX