


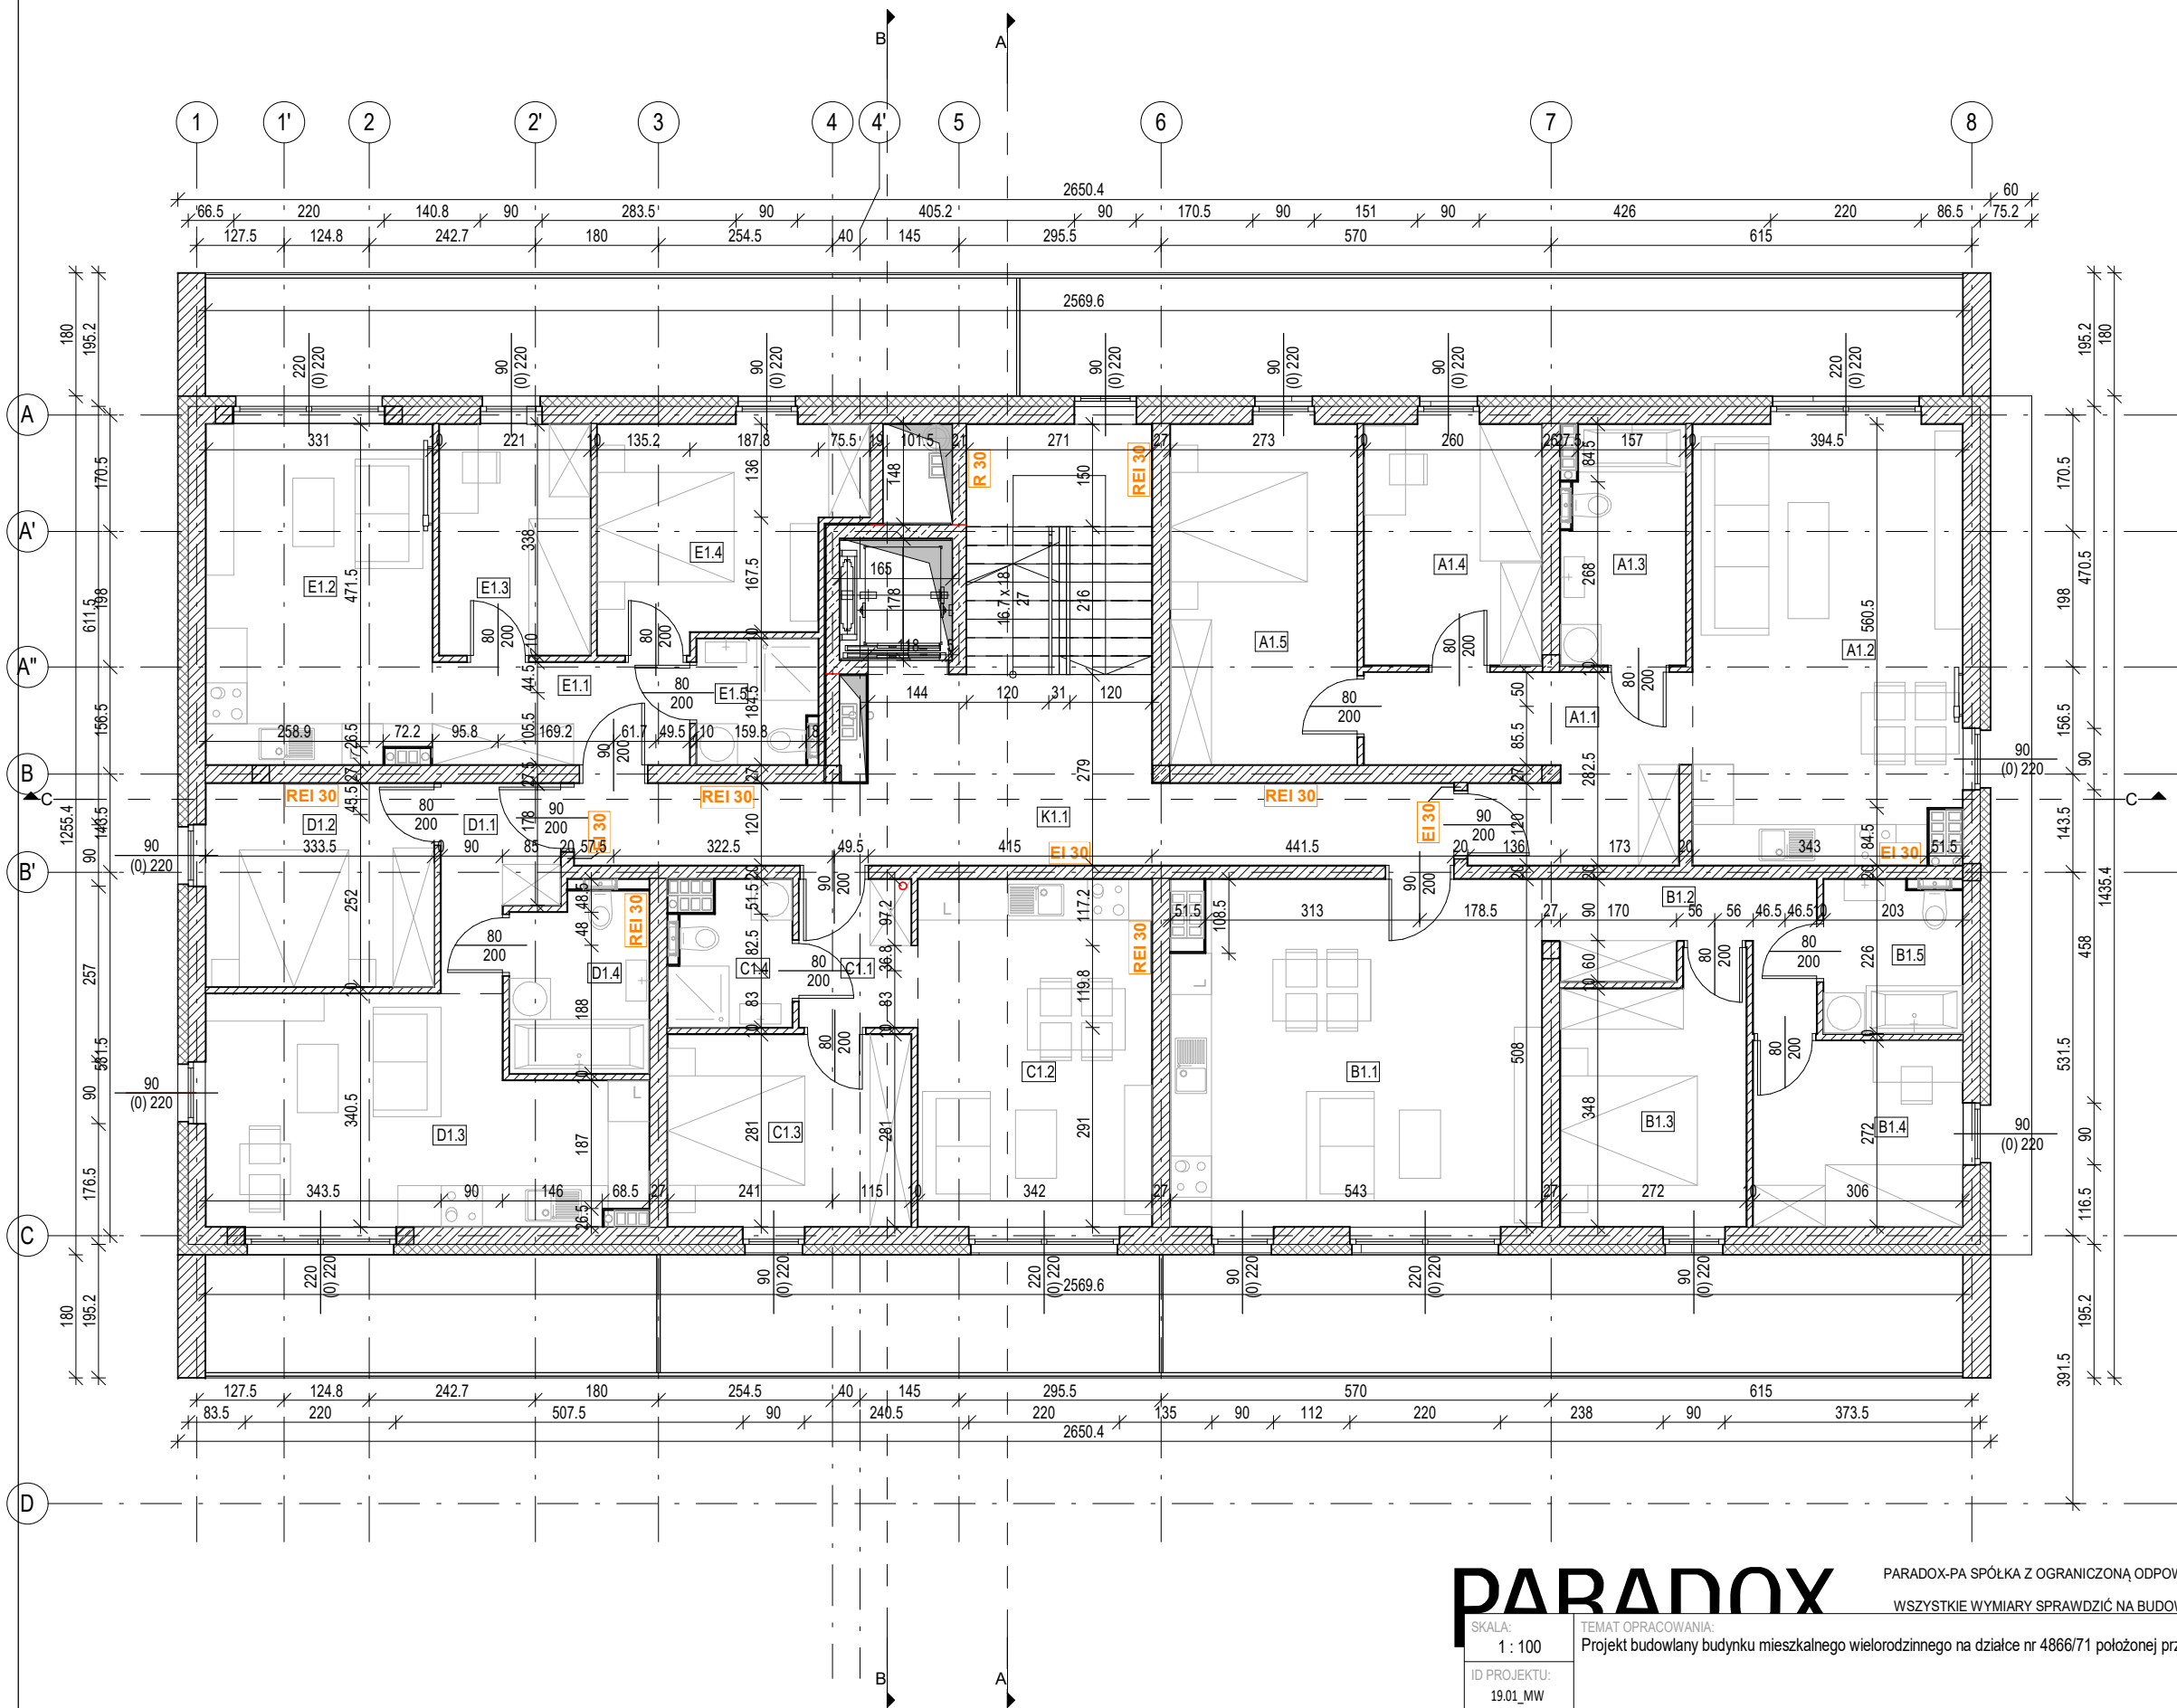

Zestawienie powierzchni I piętra		
Oznaczenie	Nazwa	Powierzchnia
A1 - Mieszkanie trzypokojowe		
A1.1	Przedpokój	10.68 m²
A1.2	Pokój dzienny + Kuchnia	25.01 m²
A1.3	Łazienka	6.24 m²
A1.4	Sypialnia	9.17 m²
A1.5	Sypialnia	13.60 m²
		64.70 m²
B1 - Mieszkanie trzypokojowe		
B1.1	Pokój dzienny + Kuchnia	27.03 m²
B1.2	Przedpokój	5.90 m²
B1.3	Sypialnia	10.02 m²
B1.4	Sypialnia	8.32 m²
B1.5	Łazienka	4.58 m²
		55.85 m²
C1 - Mieszkanie dwupokojowe		
C1.1	Przedpokój	3.68 m²
C1.2	Pokój dzienny + Kuchnia	17.37 m²
C1.3	Sypialnia	10.00 m²
C1.4	Łazienka	3.59 m²
		34.65 m²
D1 - Mieszkanie dwupokojowe		
D1.1	Przedpokój	4.28 m²
D1.2	Sypialnia	9.92 m²
D1.3	Pokój dzienny + Kuchnia	19.16 m²
D1.4	Łazienka	5.41 m²
		38.78 m²
E1 - Mieszkanie trzypokojowe		
E1.1	Przedpokój	5.64 m²
E1.2	Pokój dzienny + Kuchnia	16.30 m²
E1.3	Sypialnia	7.47 m²
E1.4	Sypialnia	11.30 m²
E1.5	Łazienka	3.28 m²
		43.99 m²
Przestrzenie ogólnodostępne		
K1.1	Klatka schodowa + Korytarz	31.95 m²
		31.95 m²
Suma		269.91 m²

PARADOX

PARADOX-PA SPÓŁKA Z OGRANICZONĄ ODPOWIEDZIALNOŚCIĄ SPÓŁKA KOMANDYTOWA | UL. BARONA 30, LOK. 429a, 43-100 TYCHY
TEL.: 503 15 97 15. TEL.: 501 292 382 | BIURO@PARADOX-PA.COM | PARADOX-PA.COM
WSZYSTKIE WYMIARY SPRAWDZIĆ NA BUDOWIE, WSZELKIE NIEZGODNOŚCI SKONSULTOWAĆ Z PROJEKTANTEM | © PARADOX-PA

SKALA:
1 : 100

TEMAT OPRACOWANIA:
Projekt budowlany budynku mieszkalnego wielorodzinnego na działce nr 4866/71 położonej przy ul. Przepiórek w Tychach

ID PROJEKTU:
19.01_MW

NR RYS.:

A05

BRANŻA:
ARCH.

TEMAT RYSUNKU:
Rzut I piętra

DATA:

AUTOR:
mgr inż. arch. Dawid Marszolik, nr upr: 16/11/SLOKK
mgr inż. arch. Szymon Borczyk

WSPÓŁPRACA:

SPRAWDZAJĄCY: