


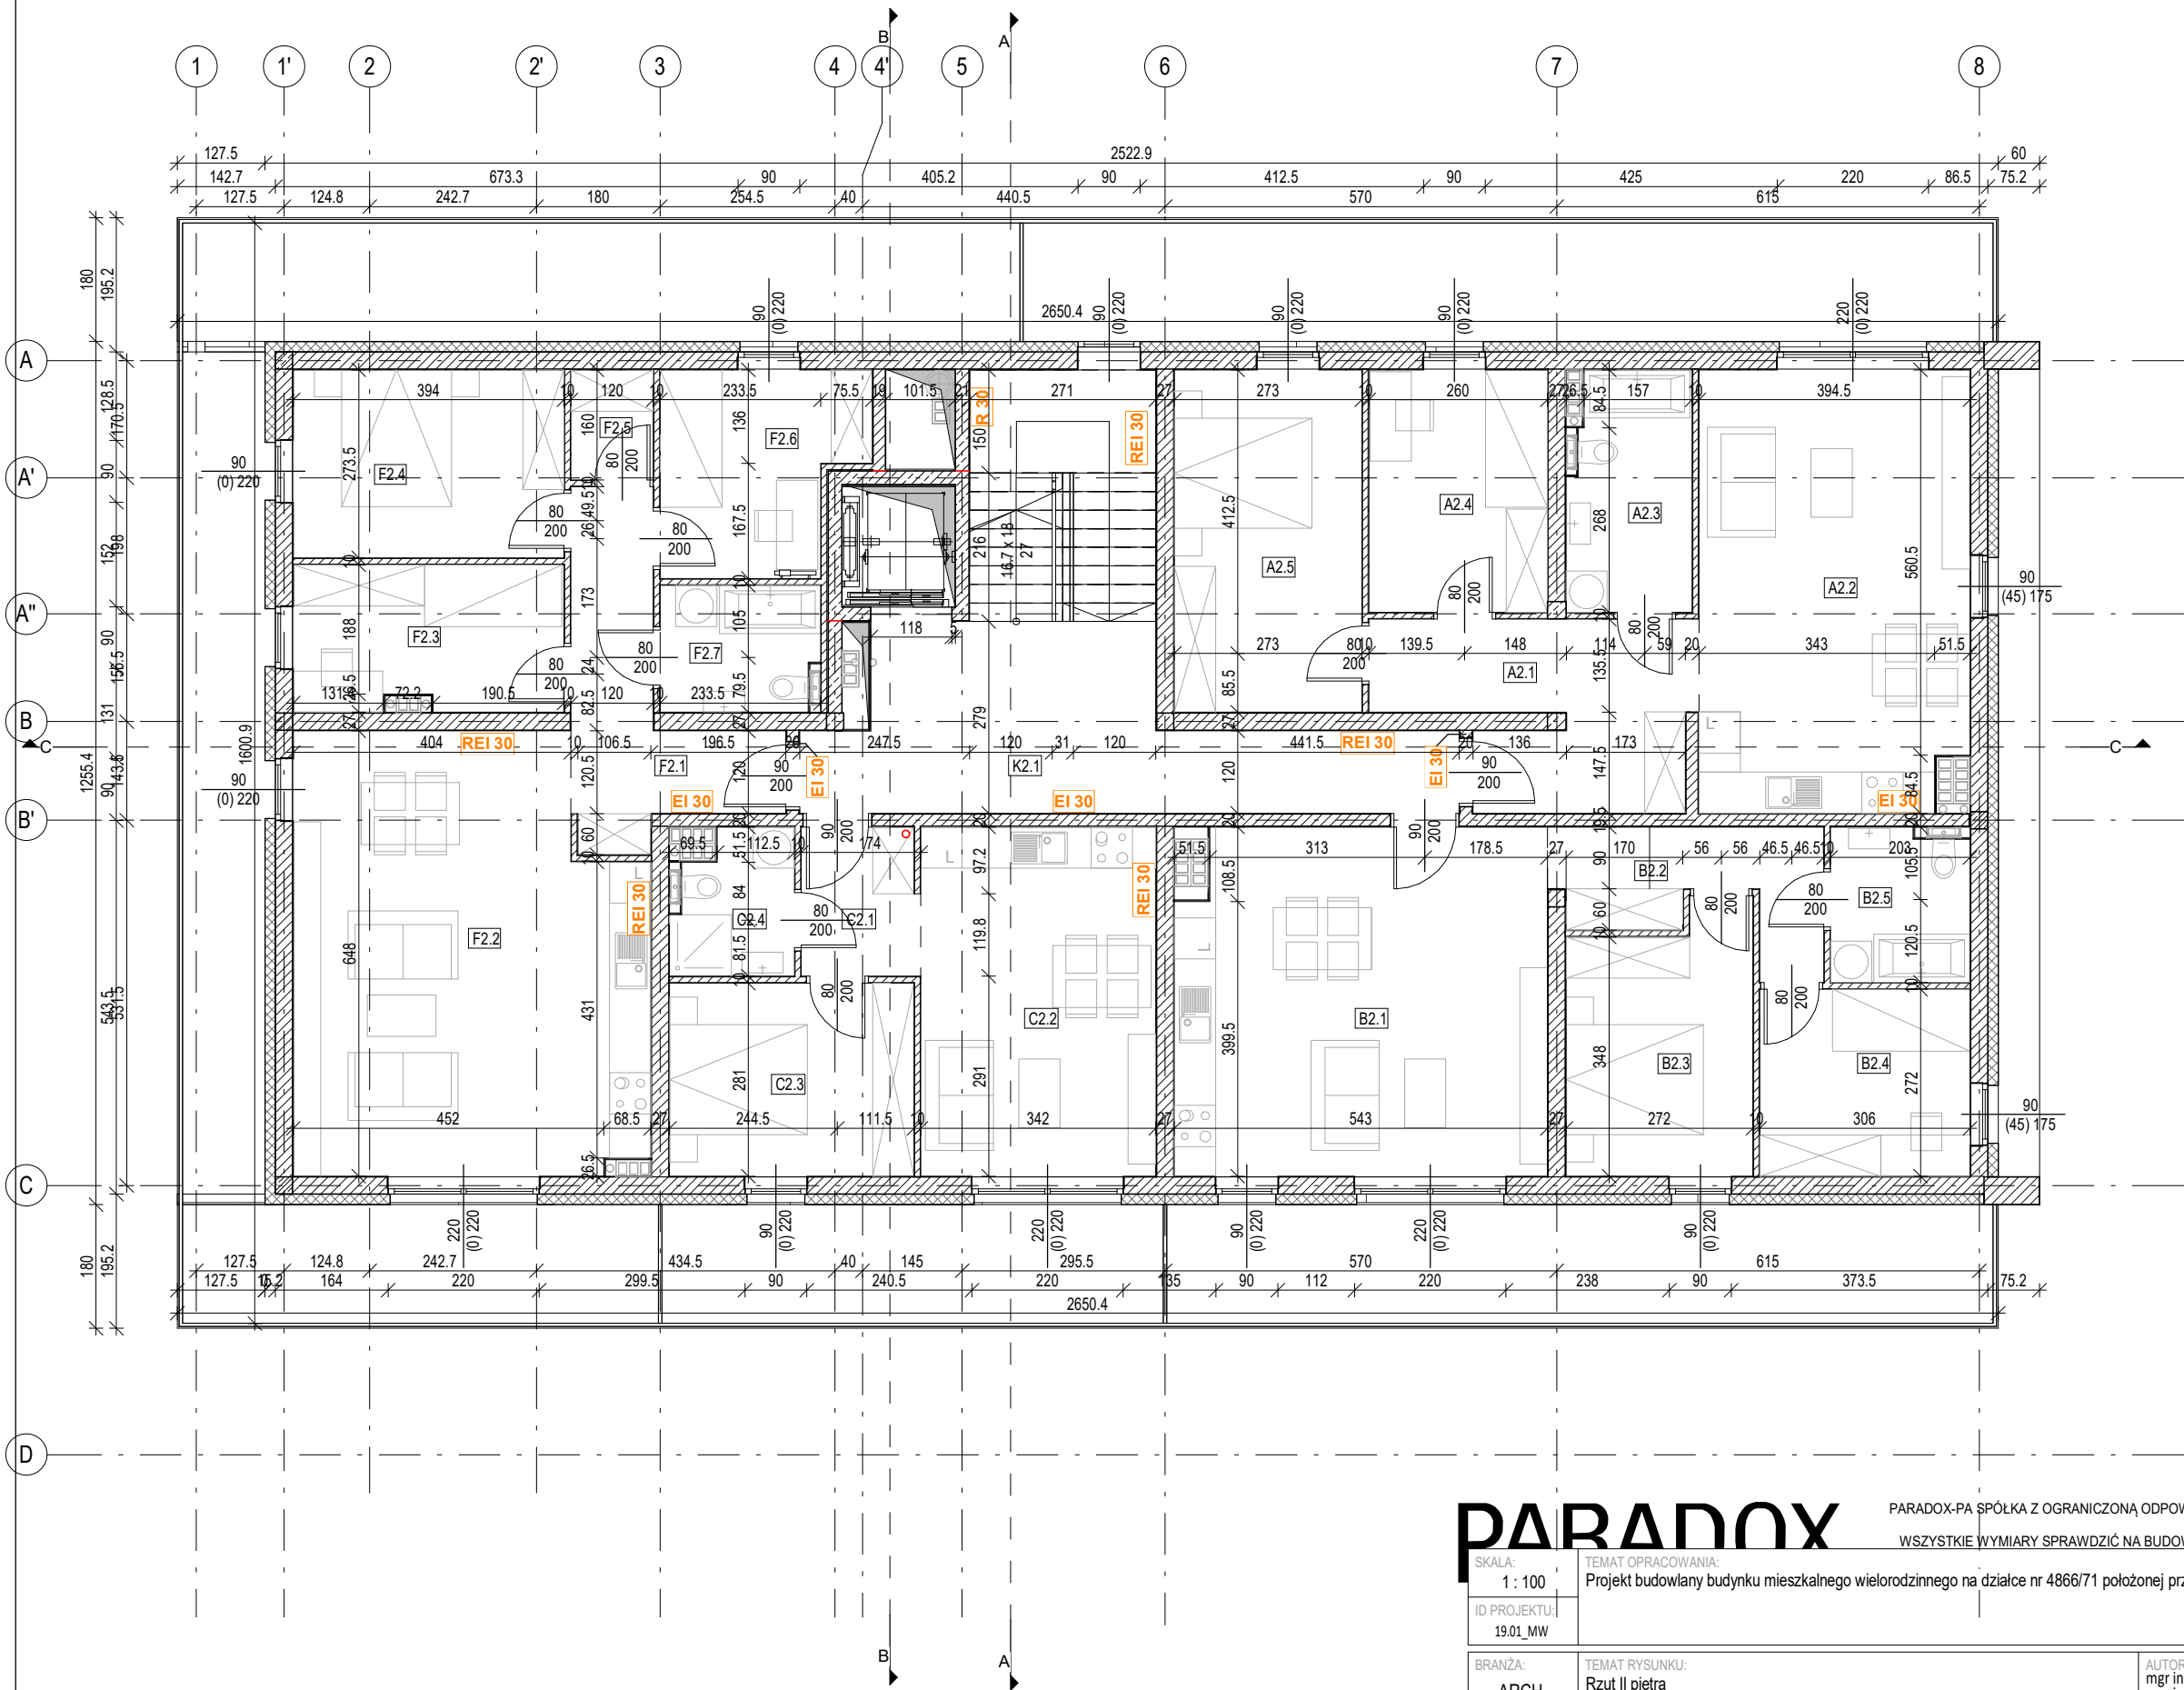

Zestawienie powierzchni II piętra		
Oznaczenie	Nazwa	Powierzchnia
A2 - Mieszkanie trzypokojowe		
A2.1	Przedpokój	10.68 m²
A2.2	Pokój dzienny + Kuchnia	25.01 m²
A2.3	Łazienka	6.24 m²
A2.4	Sypialnia	9.17 m²
A2.5	Sypialnia	13.60 m²
		64.70 m²
B2 - Mieszkanie trzypokojowe		
B2.1	Pokój dzienny + Kuchnia	27.03 m²
B2.2	Przedpokój	5.90 m²
B2.3	Sypialnia	10.02 m²
B2.4	Sypialnia	8.32 m²
B2.5	Łazienka	4.58 m²
		55.85 m²
C2 - Mieszkanie dwupokojowe		
C2.1	Przedpokój	3.68 m²
C2.2	Pokój dzienny + Kuchnia	17.37 m²
C2.3	Sypialnia	10.00 m²
C2.4	Łazienka	3.59 m²
		34.65 m²
F2 - Mieszkanie czteropokojowe		
F2.1	Przedpokój	8.66 m²
F2.2	Pokój dzienny + Kuchnia	31.33 m²
F2.3	Sypialnia	8.26 m²
F2.4	Sypialnia	10.78 m²
F2.5	Pom. pomocnicze	1.92 m²
F2.6	Sypialnia	8.11 m²
F2.7	Łazienka	4.31 m²
		73.37 m²
Przestrzenie ogólnodostępne		
K2.1	Klatka schodowa + Korytarz	28.16 m²
		28.16 m²
Suma		256.73 m²

PARADOX

PARADOX-PA SPÓŁKA Z OGRANICZONĄ ODPOWIEDZIALNOŚCIĄ SPÓŁKA KOMANDYTOWA | UL. BARONA 30, LOK. 429a, 43-100 TYCHY
TEL.: 503 15 97 15. TEL.: 501 292 382 | BIURO@PARADOX-PA.COM | PARADOX-PA.COM
WSZYSTKIE WYMIARY SPRAWDZIĆ NA BUDOWIE, WSZELKIE NIEZGODNOŚCI SKONSULTOWAĆ Z PROJEKTANTEM | © PARADOX-PA

SKALA:
1 : 100

TEMAT OPRACOWANIA:
Projekt budowlany budynku mieszkalnego wielorodzinnego na działce nr 4866/71 położonej przy ul. Przepiórek w Tychach

NR RYS.:

A06

BRANŻA:
ARCH.

TEMAT RYSUNKU:
Rzut II piętra

AUTOR:
mgr inż. arch. Dawid Marszolik, nr upr: 16/11/SLOKK
mgr inż. arch. Szymon Borczyk

WSPÓŁPRACA:
SPRAWDZAJĄCY: