


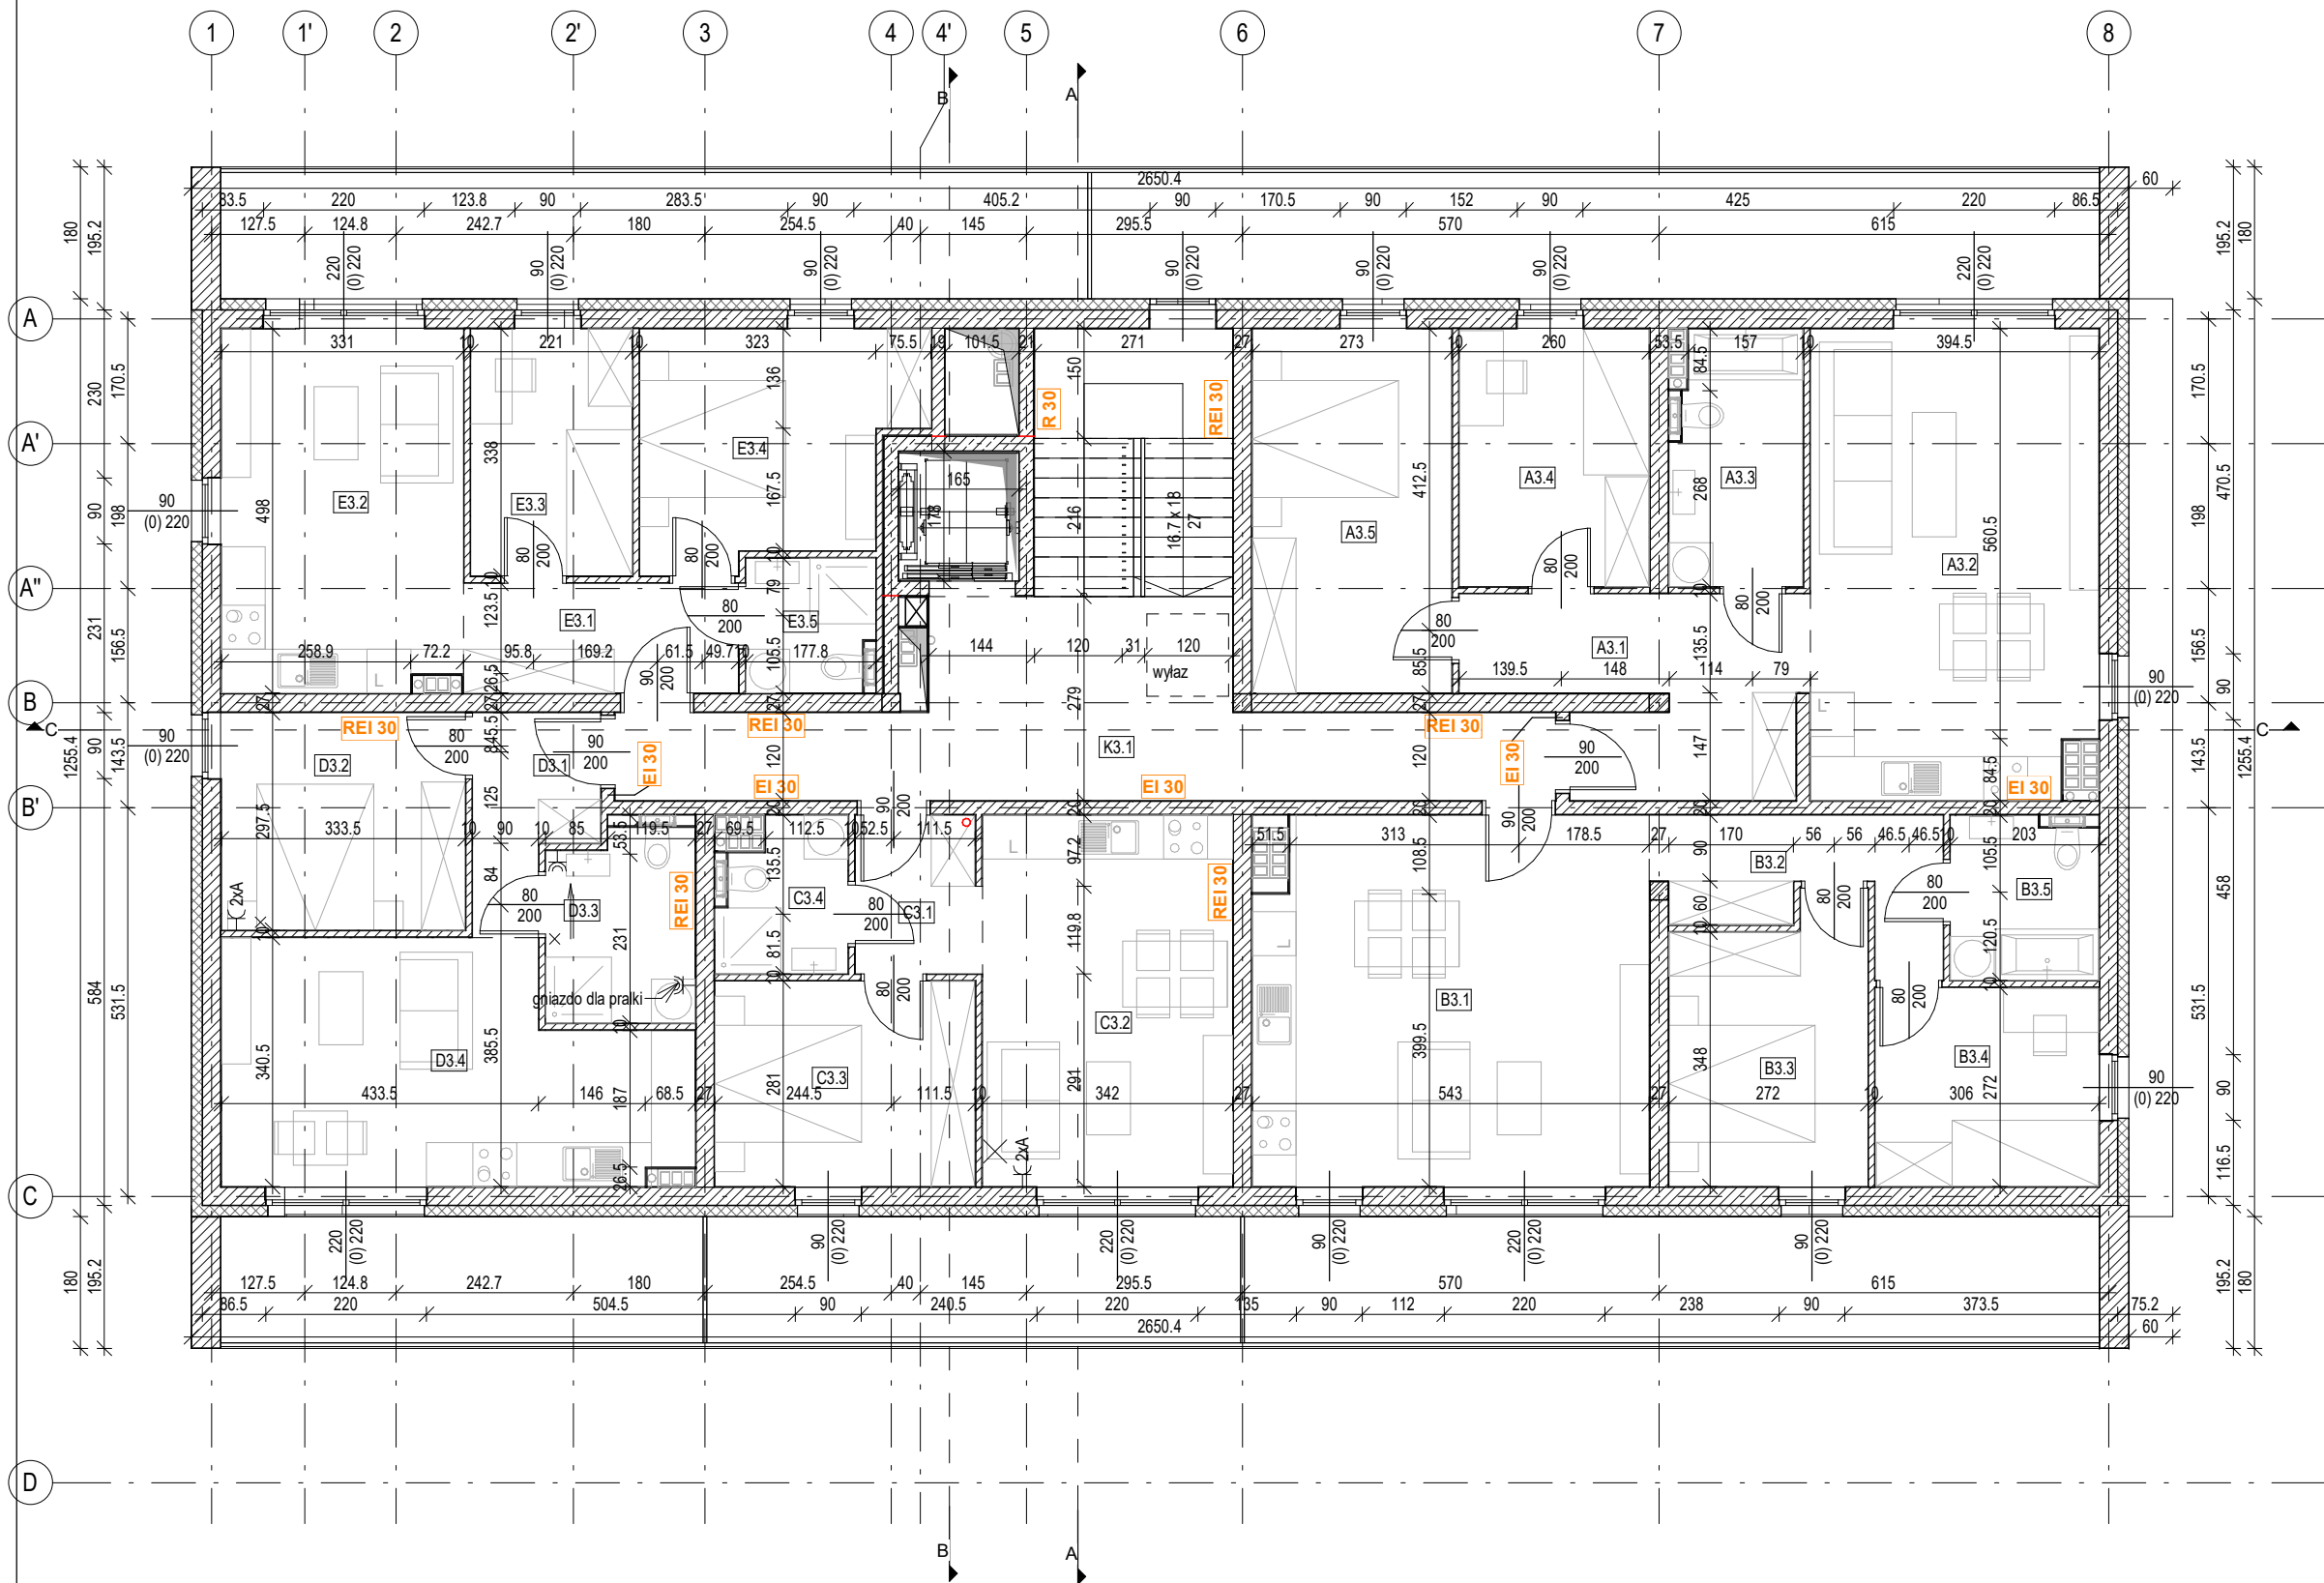

Zestawienie powierzchni III piętra		
Oznaczenie	Nazwa	Powierzchnia
A3 - Mieszkanie trzypokojowe		
A3.1	Przedpokój	10.68 m²
A3.2	Pokój dzienny + Kuchnia	25.01 m²
A3.3	Łazienka	6.24 m²
A3.4	Sypialnia	9.17 m²
A3.5	Sypialnia	13.60 m²
		64.70 m²
B3 - Mieszkanie trzypokojowe		
B3.1	Pokój dzienny + Kuchnia	27.03 m²
B3.2	Przedpokój	5.90 m²
B3.3	Sypialnia	10.02 m²
B3.4	Sypialnia	8.32 m²
B3.5	Łazienka	4.58 m²
		55.85 m²
C3 - Mieszkanie dwupokojowe		
C3.1	Przedpokój	3.68 m²
C3.2	Pokój dzienny + Kuchnia	17.37 m²
C3.3	Sypialnia	10.00 m²
C3.4	Łazienka	3.59 m²
		34.65 m²
D3 - Mieszkanie dwupokojowe		
D3.1	Przedpokój	4.28 m²
D3.2	Sypialnia	9.92 m²
D3.3	Łazienka	5.41 m²
D3.4	Pokój dzienny + Kuchnia	19.16 m²
		38.77 m²
E3 - Mieszkanie trzypokojowe		
E3.1	Przedpokój	5.64 m²
E3.2	Pokój dzienny + Kuchnia	16.29 m²
E3.3	Sypialnia	7.47 m²
E3.4	Sypialnia	11.30 m²
E3.5	Łazienka	3.28 m²
		43.98 m²
Przestrzenie ogólnodostępne		
K3.1	Klatka schodowa + Korytarz	32.05 m²
		32.05 m²
Suma		270.00 m²

PARADOX

PARADOX-PA SPÓŁKA Z OGRANICZONĄ ODPOWIEDZIALNOŚCIĄ SPÓŁKA KOMANDYTOWA | UL. BARONA 30, LOK. 429a, 43-100 TYCHY
TEL.: 503 15 97 15, TEL.: 501 292 382 | BIURO@PARADOX-PA.COM | PARADOX-PA.COM
WSZYSTKIE WYMIARY SPRAWDZIĆ NA BUDOWIE, WSZELKIE NIEZGODNOŚCI SKONSULTOWAĆ Z PROJEKTANTEM | © PARADOX-PA

SKALA:
1 : 100

ID PROJEKTU:
19.01_MW

BRANŻA:
ARCH.

DATA:

TEMAT OPRACOWANIA:

Projekt budowlany budynku mieszkalnego wielorodzinnego na działce nr 4866/71 położonej przy ul. Przeciórek w Tychach

TEMAT RYSUNKU:
Rzut III piętra

AUTOR:
mgr inż. arch. Dawid Marszolik, nr upr: 16/11/SLOKK
mgr inż. arch. Szymon Borczyk

WSPÓŁPRACA:

SPRAWDZAJĄCY:

NR RYS.:

A07