


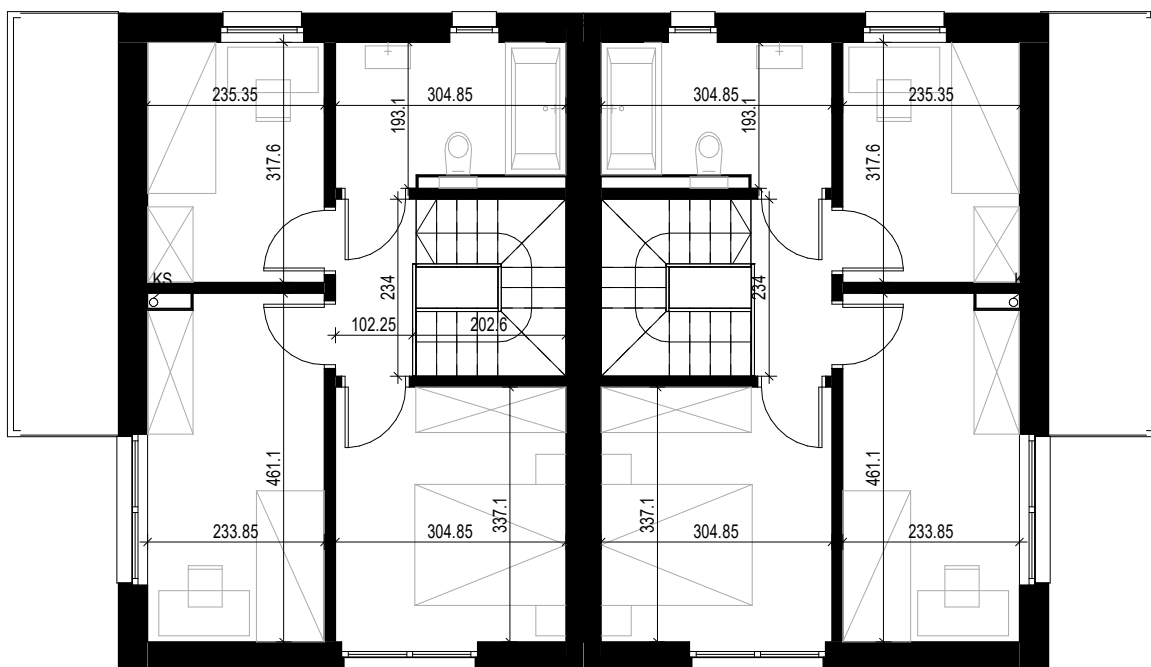

PARADOX

PARADOX-PA SPÓŁKA Z OGRANICZONĄ ODPOWIEDZIALNOŚCIĄ SPÓŁKA KOMANDYTOWA | PL. KRZYSZTOFA KAMILA BACZYŃSKIEGO 2 / 2
43-100 TYCHY | TEL.: 503 15 97 15, TEL.: 501 292 382 | BIURO@PARADOX-PA.COM | PARADOX-PA.COM
WSZYSTKIE WYMIARY SPRAWDZIĆ NA BUDOWIE, WSZELKIE NIEZGODNOŚCI SKONSULTOWAĆ Z PROJEKTANTEM | © PARADOX-PA

SKALA: 1 : 100		TEMAT OPRACOWANIA: Projekt budowlany 38 budynków jednorodzinnych dwulokalowych w zabudowie bliźniaczej i 1 budynku jednorodzinnego wolnostojącego na działkach nr 1631/65, 1605/65 przy ul. Obywatelskiej w Tychach	NR RYS.: A05
ID PROJEKTU: Numer projektu			
BRANŻA: ARCH.	TEMAT RYSUNKU: Rzut II piętra	AUTOR: mgr inż. arch. Dawid Marszolik, nr upr: 16/11/SLOKK mgr inż. arch. Szymon Borczyk, nr upr: 56/SLOKK/2019/II WSPÓŁ PRACA: mgr inż. arch. Sergiusz Waluda-Rozmus SPRAWDZAJĄCY:	
DATA: 01.2021			

2021-04-21 13:22:20