


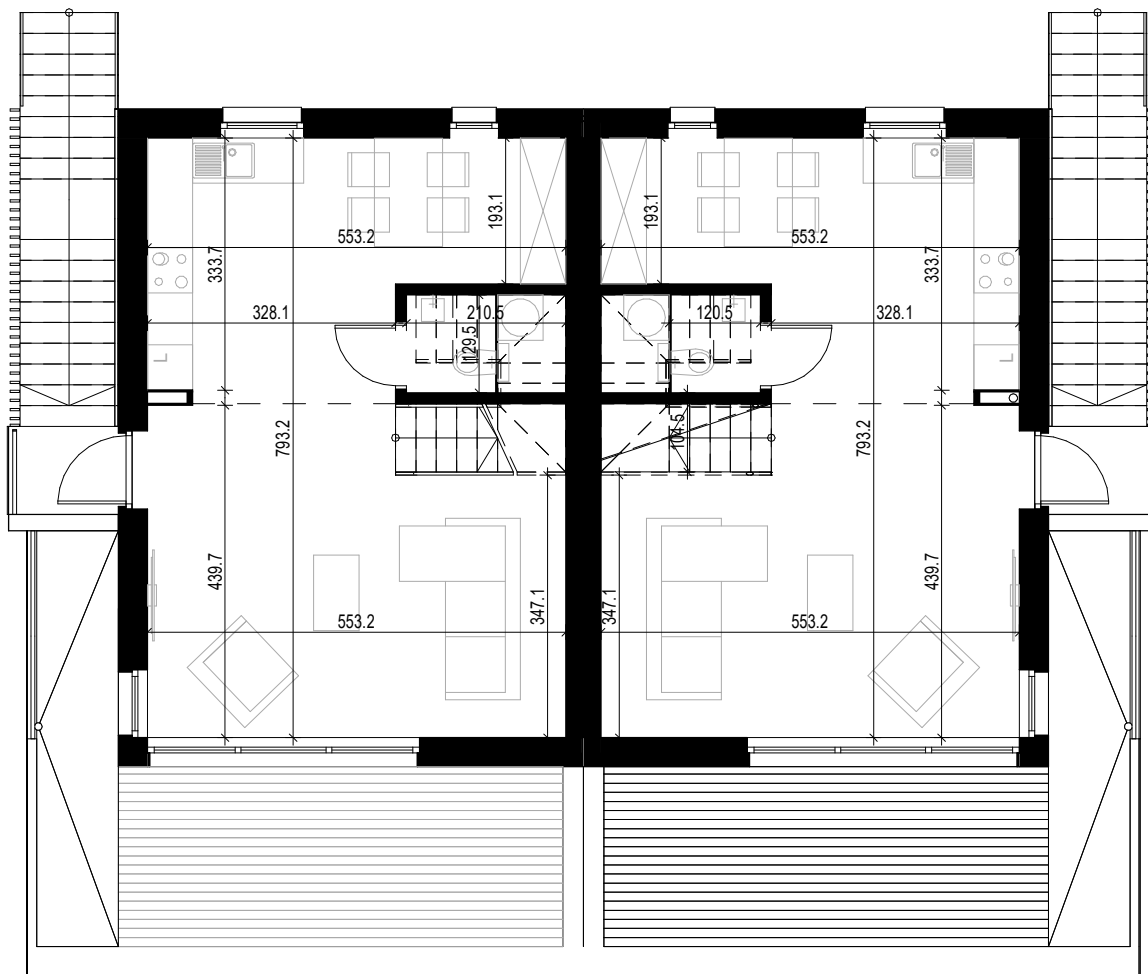

PARADOX

PARADOX-PA SPÓŁKA Z OGRANICZONĄ ODPOWIEDZIALNOŚCIĄ SPÓŁKA KOMANDYTOWA | PL. KRZYSZTOFA KAMILA BACZYŃSKIEGO 2 / 2
43-100 TYCHY | TEL.: 503 15 97 15, TEL.: 501 292 382 | BIURO@PARADOX-PA.COM | PARADOX-PA.COM
WSZYSTKIE WYMIARY SPRAWDZIĆ NA BUDOWIE, WSZELKIE NIEZGODNOŚCI SKONSULTOWAĆ Z PROJEKTANTEM | © PARADOX-PA

SKALA:

1 : 100

ID PROJEKTU:

Numer projektu

TEMAT OPRACOWANIA:

Projekt budowlany 38 budynków jednorodzinnych dwulokalowych w zabudowie bliźniaczej i 1 budynku jednorodzinego wolnostojącego na działkach nr 1631/65, 1605/65 przy ul. Obywatelskiej w Tychach

NR RYS.:

A04

BRANŻA:

ARCH.

DATA:

01.2021

TEMAT RYSUNKU:

Rzut I piętra

AUTOR:

mgr inż. arch. Dawid Marszolik, nr upr: 16/11/SLOKK
mgr inż. arch. Szymon Borczyk, nr upr: 56/SLOKK/2019/II

WSPÓŁ PRACA:

mgr inż. arch. Szymon Waluda-Rozmus

SPRAWDZAJĄCY:

2021-04-23 13:22:20