


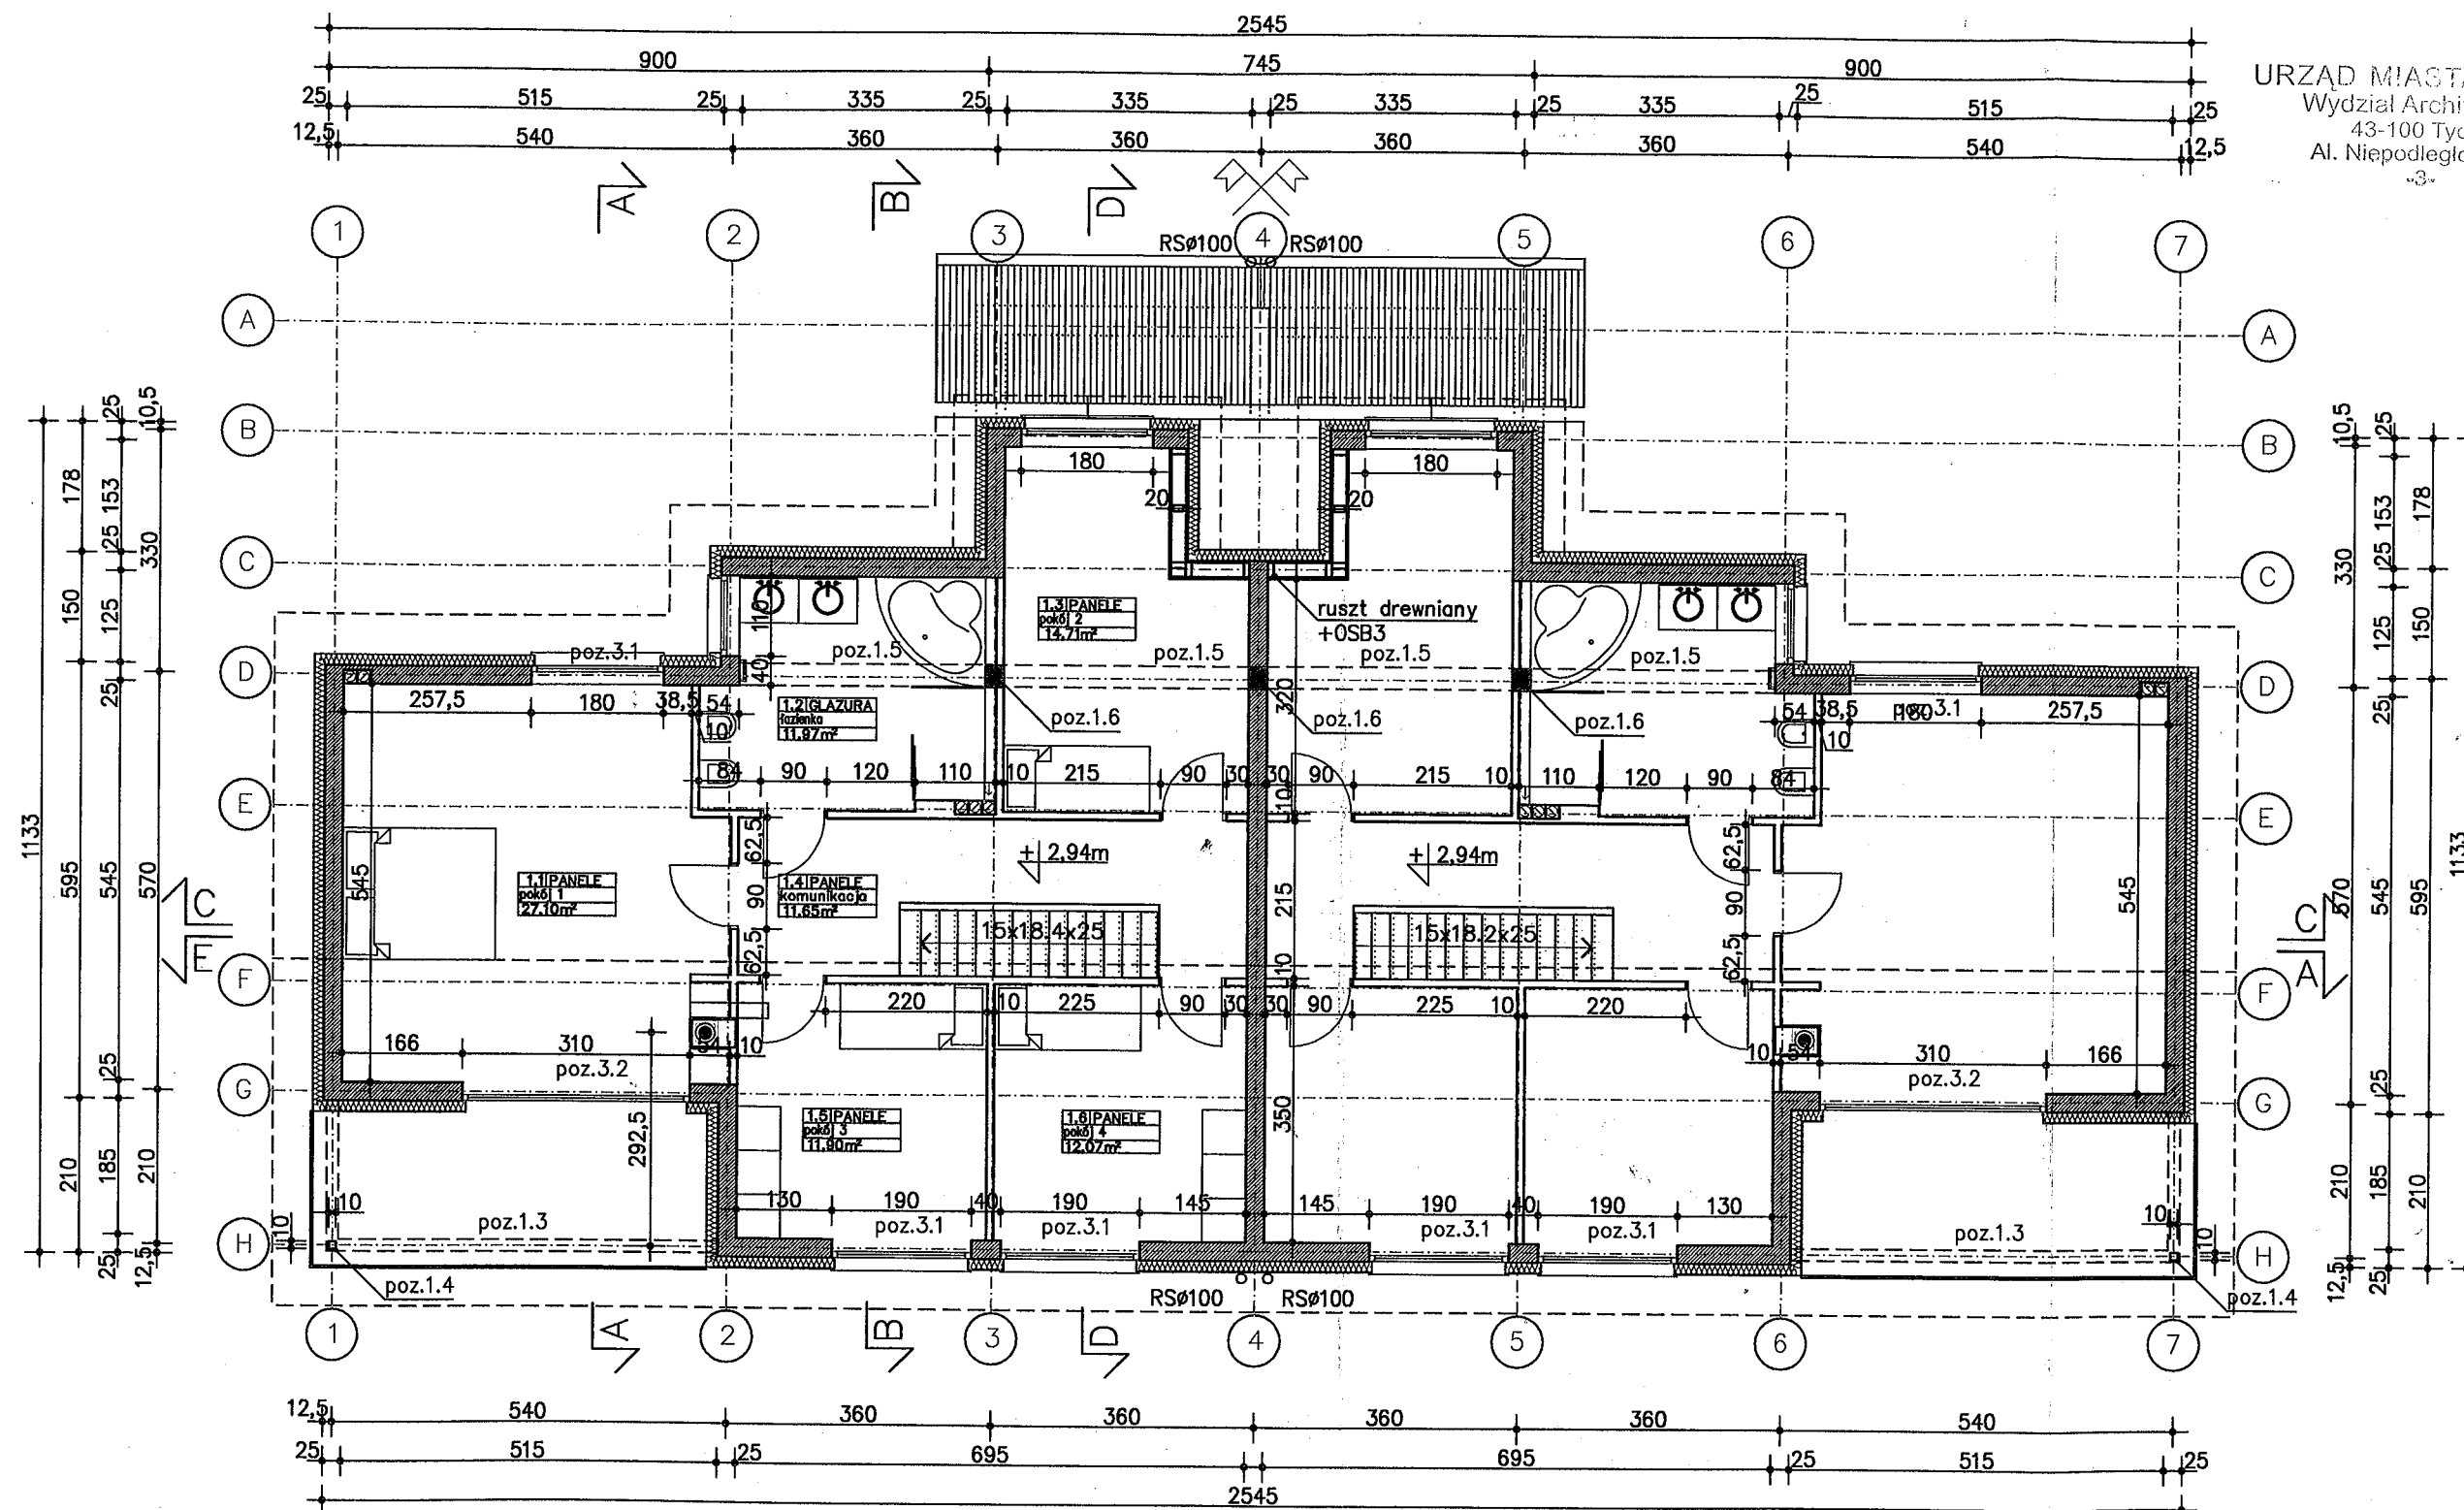

MATERIAŁY

- mury konstrukcyjne POROTHERM gr.25cm;
- kominy wentylacyjne "Z"-ceramiczne typu P i Po;
- komin dymowy Schiedel z kanałem wentylacyjnym;
- wieńce i nadproża żelbetowe;
- ścianki działowe lekkie z płyt GKB i GKBI;
- rynny i rury spustowe PCV;
- strop TERIVA;
- tynk wewnętrzny gipsowy;
- tynk zewnętrzny lekki, na siatce systemu BOLIX;
- docieplenie styropianem FS20 grubości min.15cm;
- wieńce h=20cm;

ArchiGrafik
ARCHITEKTURA+POLIGRAFIA

ul. Skalna 159d
43-100 TYCHY
tel. 032/326 44 85
fax. 032/326 44 86

INWESTORZY:	Państwo Sylwia i Jacek Krzyżowscy 43-100 Tychy, ul. Narcyzów 22
OBIEKT:	Budynek jednorodzinny o 2 lokalach mieszkalnych Tychy ul. Dzwonkowa parcela nr 2883/85
TEMAT:	PROJEKT BUDOWLANY ARCHITEKTURY I KONSTRUKCJI
TRESC RYS.	PIĘTRO
AUTORZY:	mgr inż. arch. Andrzej Wróblewski
SKALA:	1:100
NR RYSUNKU:	5
PLIK:	H:\SKRZYŻOWSCY\FORMAT:
DATA:	03.2011r.

1:100
PIĘTRO