
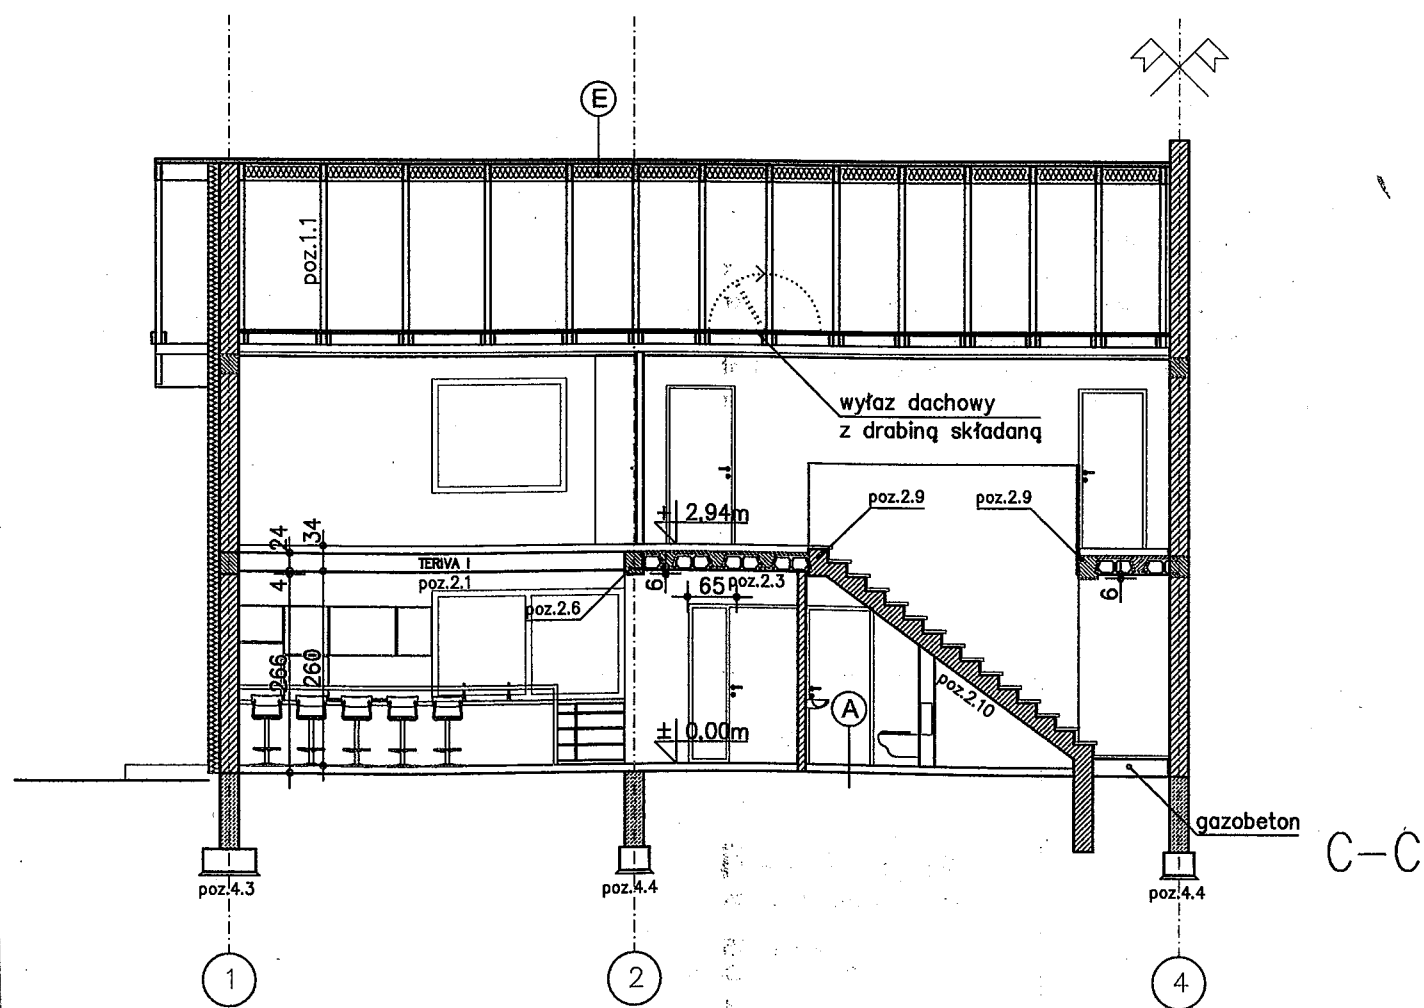
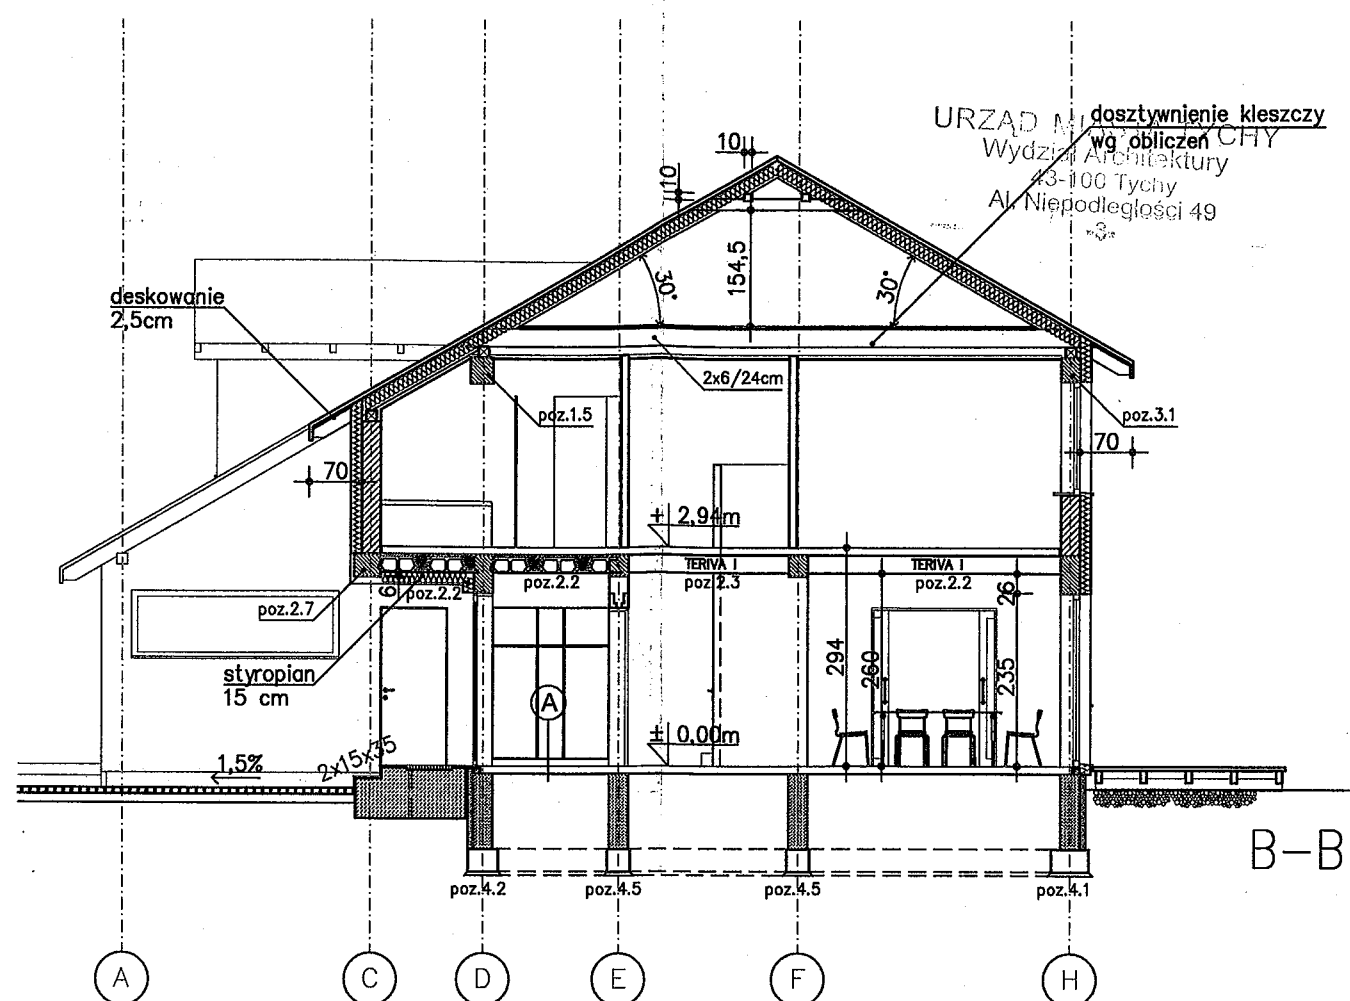


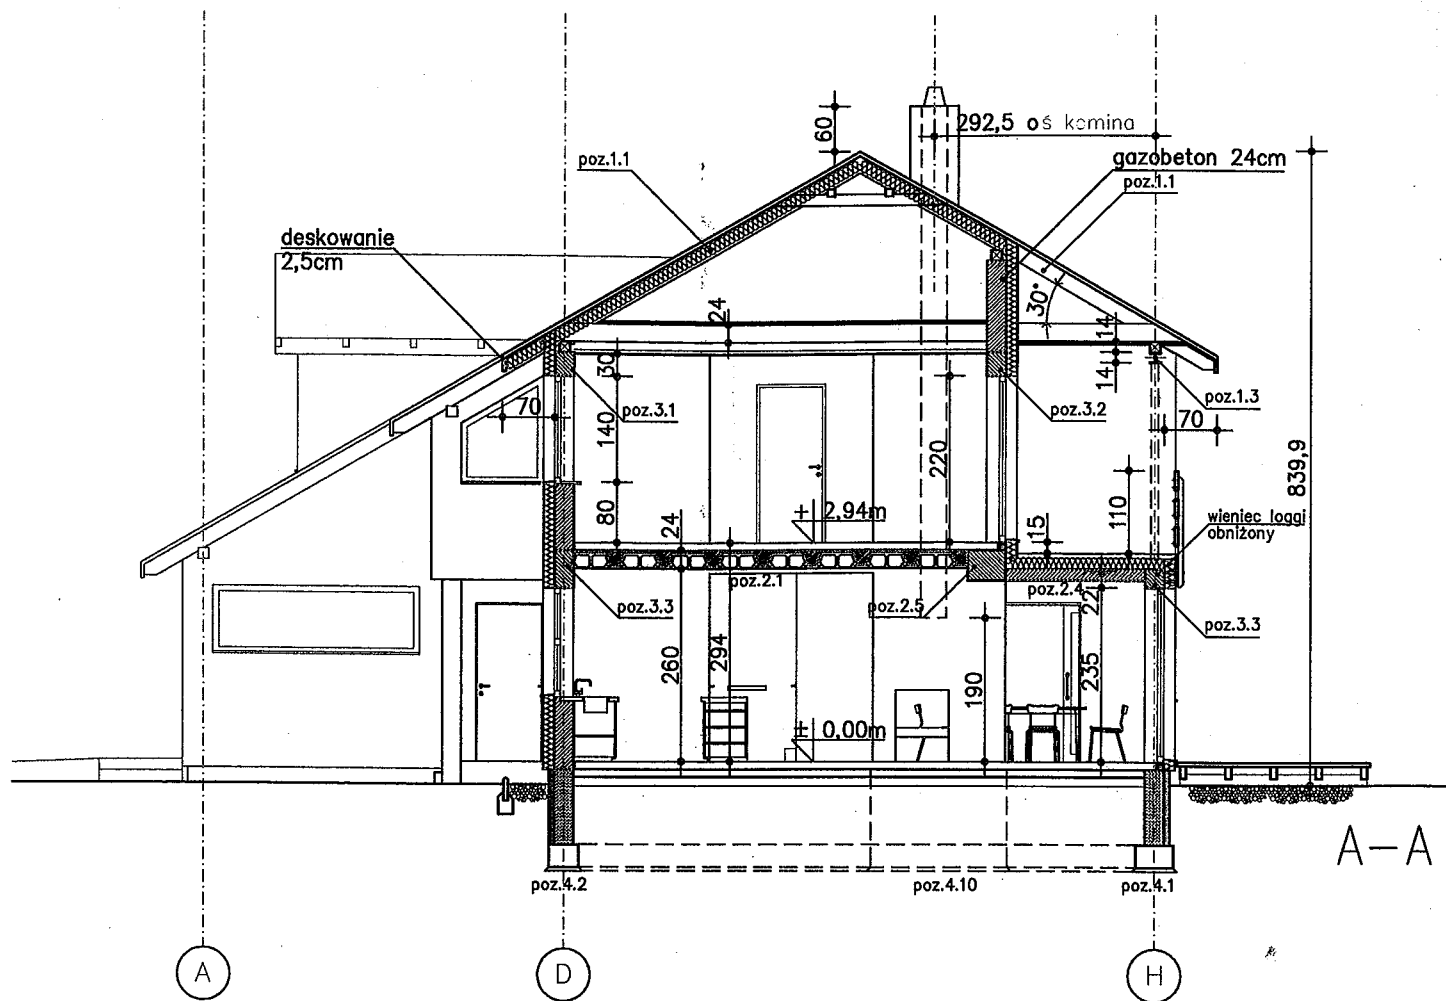

Uwaga:

- wkład kominowy murować 1,90m nad posadzką;
- taras zewnętrzny z drewna impregnowanego na podsypce żwirowej i geowłókninie;
- termoizolacja stropodachu 2 częściowa, 20cm między krokiewi +5cm na ruszcie stropu podwieszonego;
- ściany konstrukcyjne - POROTHERM 25 + styropian gr.15 cm (kotwy 6szt./1 m2 osadzone w spoinach);
- pomiędzy ścianami konstrukcyjnymi i posadzką pływającą dylatacje wypełnione styropianem gr.2 cm;
- podcienia termoizolowane od spodu styropianem FS20 gr.15 cm;

1:100
PRZEKROJE

 ArchiGrafik ARCHITEKTURA+POLIGRAFIA ul. Skalna 159d 43-100 TYCHY tel. 032/326 44 85 fax. 032/326 44 86	INWESTORZY:	Państwo Sylwia i Jacek Krzyżowski 43-100 Tychy, ul. Narczyżów 22			
	OBIEKT:	Budynek jednorodzinny o 2 lokalach mieszkalnych Tychy ul. Dzwonkowa parcela nr 2883/85			
	TEMAT:	PROJEKT BUDOWLANY ARCHITEKTURY I KONSTRUKCJI			
	TRESC RYS.	PRZEKROJE			
AUTORZY:	mgr inż. arch. Andrzej Wróblewski	SKALA:	1:100	NR RYSUNKU:	8
PLIK:	SKRZYŹOWSKI	FORMAT:	A3	DATA:	03.2011r.