



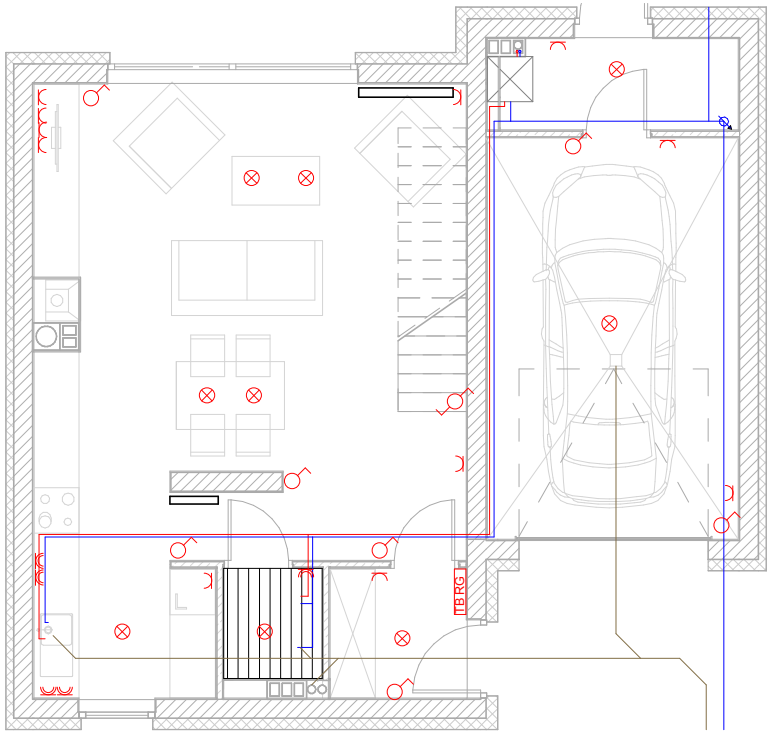

Schematy instalacji na parterze
Skala: 1 : 100

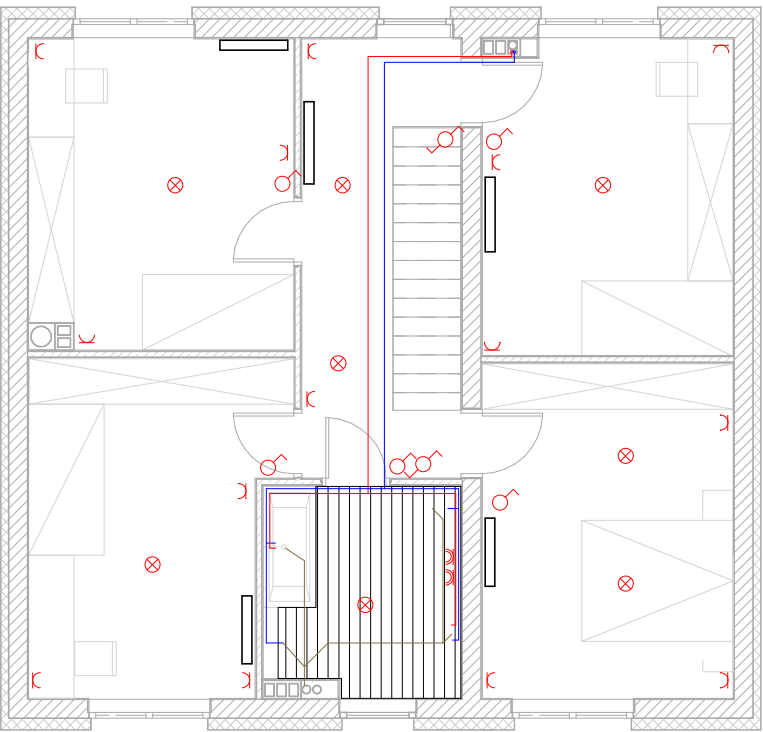

Schematy instalacji na piętrze
Skala: 1 : 100

- SCHEMATY INSTALACJI**
LEGENDA:
- TB RG TABLICA BEZPIECZNIKOWA / ROZDZIELNICA GŁÓWNA
 - ŁĄCZNIK OŚWIETLENIOWY POJEDYŃCZY
 - ŁĄCZNIK OŚWIETLENIOWY SCHODOWY
 - OPRAWA OŚWIETLENIOWA
 - GNIAZDO WTYKOWE PODWÓJNE
 - GNIAZDO WTYKOWE PODWÓJNE BRYZGOSZCZELNE
 - OGRZEWANIE PODŁOGOWE
 - GRZEJNIK
 - CIEPŁA WODA UŻYTKOWA
 - ZIMNA WODA UŻYTKOWA
 - INSTALACJA WEWNĘTRZNA KANALIZACJI SANITARNEJ

INSTALACJE
Skala: 1 : 100

PARADOX		PARADOX-PA SPÓŁKA Z OGRANICZONĄ ODPOWIEDZIALNOŚCIĄ SPÓŁKA KOMANDYTOWA UL. BUDOWLANYCH 45A, LOK. 14, 43-100 TYCHY BIURO: UL. CIELMICKA 39, 43-100 TYCHY TEL.: 503 15 97 15 TEL.: 501 292 382 BIURO@PARADOX-PA.COM PARADOX-PA.COM WSZYSTKIE WYMIARY SPRAWDZIĆ NA BUDOWIE, WSZELKIE NIEZGODNOŚCI SKONSULTOWAĆ Z PROJEKTANTEM © PARADOX-PA	
TEMAT OPRACOWANIA PROJEKT BUDOWLANY BUDYNKÓW MIESZKALNYCH W ZABUDOWIE SZEREGOWEJ JEDNORODZINNEJ PRZY UL. GILÓW NA DZIAŁCE NR 5498/74 W TYCHACH		SKALA: 1 : 100	INWESTOR: MAX LOGISTIC spółka z ograniczoną odpowiedzialnością s.k. ul. Katowicka 97 43-190 Mikołów
BRANŻA: ARCH.	TEMAT RYSUNKU: SEGMENT "B1" - SCHEMATY INSTALACJI	NR RYS.: 4.4	AUTOR: mgr inż. Dawid Marszolik, nr upr: 16/11/SLOKK mgr inż. Szymon Borczyk WSPÓŁPRACA: Author
STUDIUM: PB			