



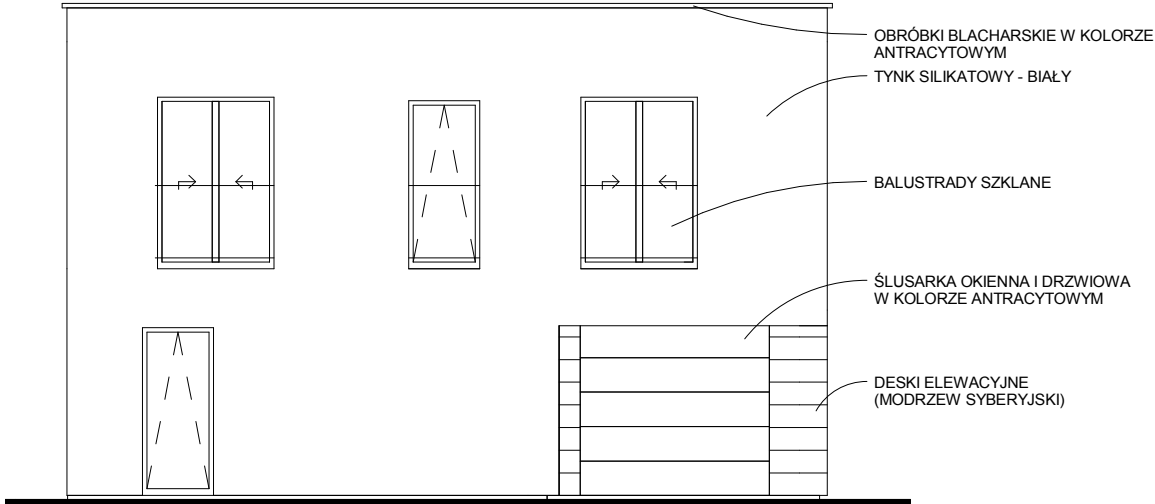

Elewacja frontowa
Skala: 1 : 100

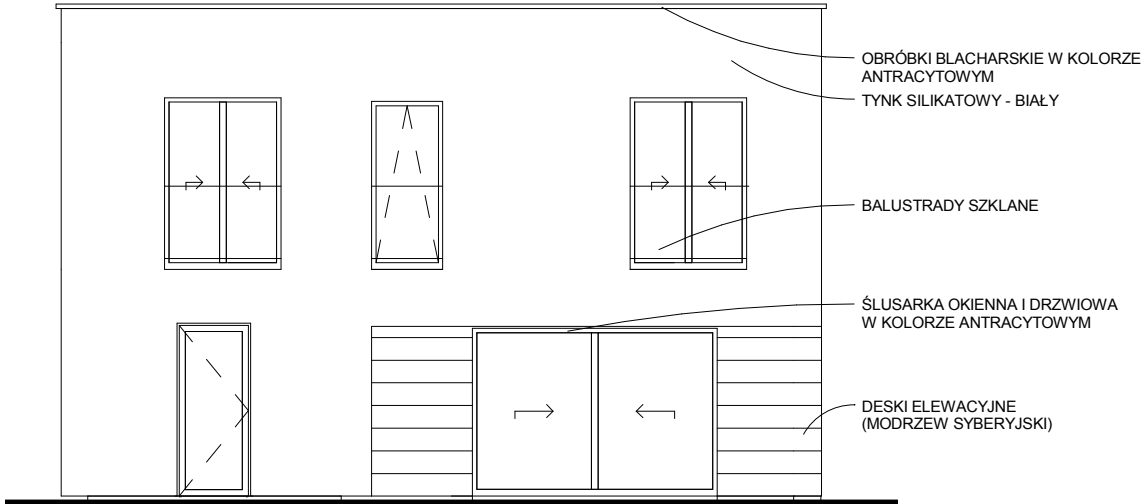

Elewacja tylna
Skala: 1 : 100

PARADOX

PARADOX-PA SPÓŁKA Z OGRANICZONĄ ODPOWIEDZIALNOŚCIĄ SPÓŁKA KOMANDYTOWA UL. BUDOWLANYCH 45A, LOK. 14, 43-100 TYCHY
BIURO: UL. CIELMICKA 39, 43-100 TYCHY TEL.: 503 15 97 15 TEL.: 501 292 382 | BIURO@PARADOX-PA.COM | PARADOX-PA.COM
WSZYSTKIE WYMIARY SPRAWDZIĆ NA BUDOWIE, WSZELKIE NIEZGODNOŚCI SKONSULTOWAĆ Z PROJEKTANTEM | © PARADOX-PA

TEMAT OPRACOWANIA

PROJEKT BUDOWLANY BUDYNKÓW MIESZKALNYCH W ZABUDOWIE SZEREGOWEJ
JEDNORODZINNEJ PRZY UL. GILÓW NA DZIAŁCE NR 5498/74 W TYCHACH

SKALA:

1 : 100

INWESTOR:

MAX LOGISTIC spółka z ograniczoną odpowiedzialnością s.k.
ul. Katowicka 97
43-190 Mikołów

BRANŻA:
ARCH.

TEMAT RYSUNKU:
SEGMENT "B1" ELEWACJE

STUDIUM:
PB

NR RYS.:

4.3

AUTOR:
mer inż. Dawid Marszolik, nr upr: 16/11/SLOKK
mgr inż. Szymon Borczyk

WSPÓŁPRACA:
Author