

P1	Podłoga na gruncie w pom. ogrzewanych
2 cm	- posadzka drewniana / płytki ceramiczne
6 cm	- wylewka betonowa zbrojona siatką
-	- folia budowlana PE
10 cm	- styropian EPS 100 036
-	- papa termozgrzewalna
10 cm	- chudy beton
30 cm	- podsypka żwirowo - piaszkowa

P2	Podłoga na gruncie w garażu
2 cm	- posadzka drewniana / płytki ceramiczne
6 cm	- wylewka betonowa zbrojona siatką
-	- folia budowlana PE
5 cm	- styropian EPS 200 036
-	- 2x papa asfaltowa, termozgrzewalna
10 cm	- chudy beton
30 cm	- podsypka żwirowo-piaszkowa

St1	Strop międzykondygnacyjny
2 cm	- posadzka drewniana / płytki ceramiczne
6 cm	- wylewka betonowa
-	- folia budowlana PE
2 cm	- styropian EPS 200 036
4 cm	- nadbeton
20 cm	- pustaki Teriva
2 cm	- tynk cementowo-wapienny

St2	Strop międzykondygnacyjny
2 cm	- posadzka drewniana / płytki ceramiczne
6 cm	- wylewka betonowa
-	- folia budowlana PE
2 cm	- styropian EPS 200 036
4 cm	- nadbeton
20 cm	- pustaki Teriva
20 cm	- styropian
0.5 cm	- tynk cienkowarstwowy

D1	Stropodach
0. 8 cm	- membrana EPDM
-	- geowłóknina
2.2 cm	- płyta OSB
0-18 cm	- podkonstrukcja drewniana w spadku
30 cm	- krokwie / pianka poliuretanowa
5 cm	- ruszt stalowy / wełna mineralna
-	- folia paroizolacyjna
1.25 cm	- płyta g-k

S1	Ściana zewnętrzna
0. 5 cm	- tynk cienkowarstwowy
15 cm	- styropian EPS 70
25 cm	- pustak Porotherm 25P+W Dryfix
1.5 cm	- tynk cementowo - wapienny

S1'	Ściana zewnętrzna między budynkami
0. 5 cm	- tynk cienkowarstwowy
10 cm	- styropian EPS 70
25 cm	- pustak Porotherm 25P+W Dryfix
1.5 cm	- tynk cementowo - wapienny

S2	Attyka
0. 5 cm	- tynk cienkowarstwowy
15 cm	- styropian EPS 70
25 cm	- pustak Porotherm 25P+W Dryfix
5 cm	- styropian


S2	Attyka między budynkami
0. 5 cm	- tynk cienkowarstwowy
10 cm	- styropian EPS 70
25 cm	- pustak Porotherm 25P+W Dryfix
5 cm	- styropian

F1	Ściana fundamentowa zewnętrzna
10 cm	- polistyren ekstrudowany
-	- abizol ST
-	- abizool R
24 cm	- błoczek betonowy
-	- abizol R
-	- abizol P


F2	Ściana fundamentowa
-	- abizol ST
-	- abizool R
24 cm	- błoczek betonowy
-	- abizol R
-	- abizol P

SW1	Ściana wewnętrzna nośna
1.5 cm	- tynk cementowo - wapienny
25 cm	- pustak Porotherm 25P + W
1.5 cm	- tynk cementowo - wapienny

SW2	Ściana wewnętrzna działowa
1.5 cm	- tynk cementowo - wapienny
7.5 cm	- błoczek Ytong
1.5 cm	- tynk cementowo - wapienny

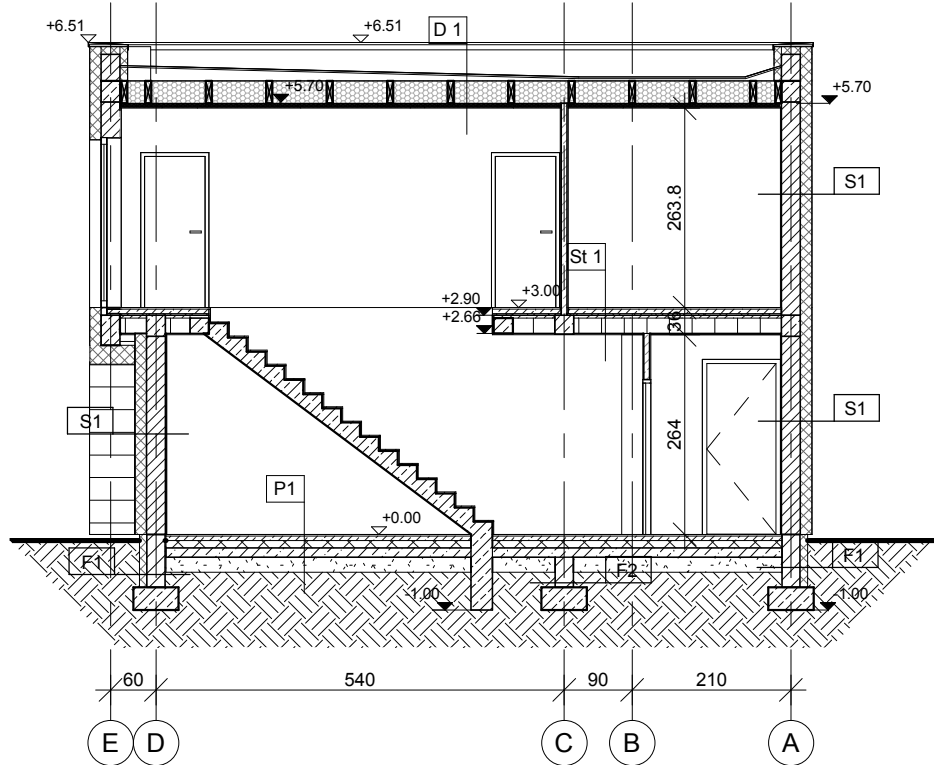

A
Skala: 1 : 100

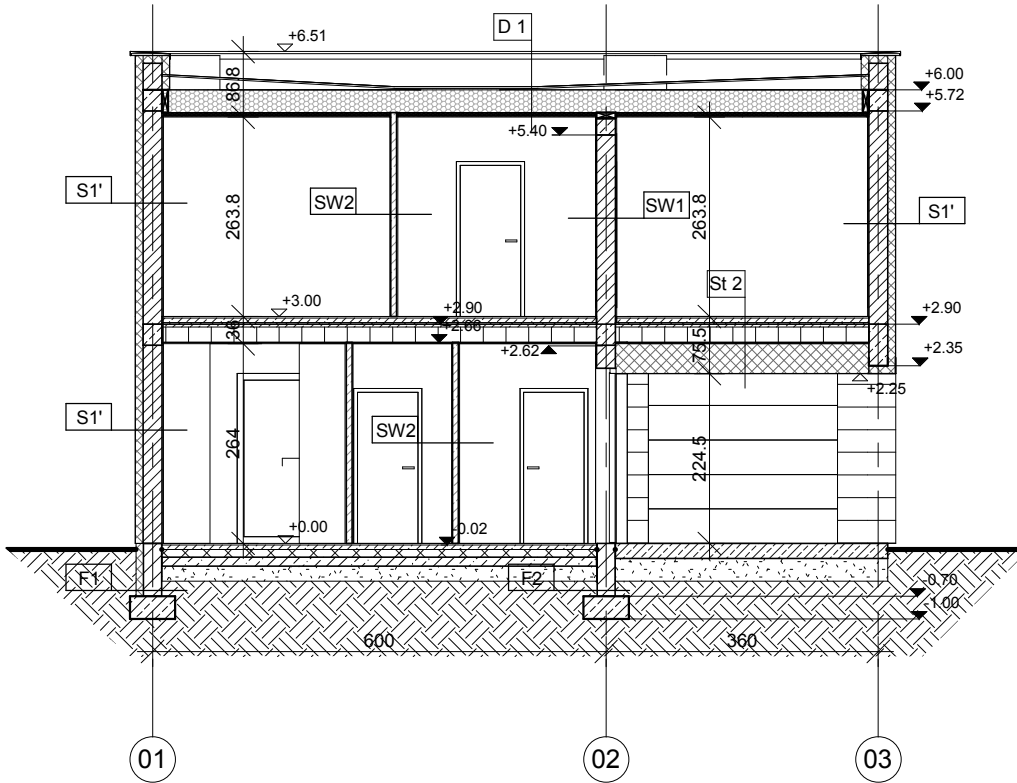

B
Skala: 1 : 100

PARADOX			
PARADOX-PA SPÓŁKA Z OGRANICZONĄ ODPOWIEDZIALNOŚCIĄ SPÓŁKA KOMANDYTOWA UL. BUDOWLANYCH 45A, LOK. 14. 43-100 TYCHY BIURO: UL. CIELMICKA 39, 43-100 TYCHY TEL.: 503 15 97 15 TEL.: 501 292 382 BIURO@PARADOX-PA.COM PARADOX-PA.COM WSZYSTKIE WYMIARY SPRAWDZIĆ NA BUDOWIE. WSZELKIE NIEZGODNOŚCI SKONSULTOWAĆ Z PROJEKTANTEM © PARADOX-PA			
TEMAT OPRACOWANIA PROJEKT BUDOWLANY BUDYNKÓW MIESZKALNYCH W ZABUDOWIE SZEREGOWEJ JEDNORODZINNEJ PRZY UL. GILÓW NA DZIAŁCE NR 5498/74 W TYCHACH		SKALA: 1 : 100	INWESTOR: MAX LOGISTIC spółka z ograniczoną odpowiedzialnością s.k. ul. Katowicka 97 43-190 Mikołów
BRANŻA: ARCH.	TEMAT RYSUNKU: SEGMENT "B1" - PRZEKROJE	NR RYS.: 4.2	AUTOR: mgr inż. Dawid Marszolik, nr upr: 16/11/SLOKK mgr inż. Szymon Borczyk WSPÓŁPRACA: -
STUDIUM: PB			